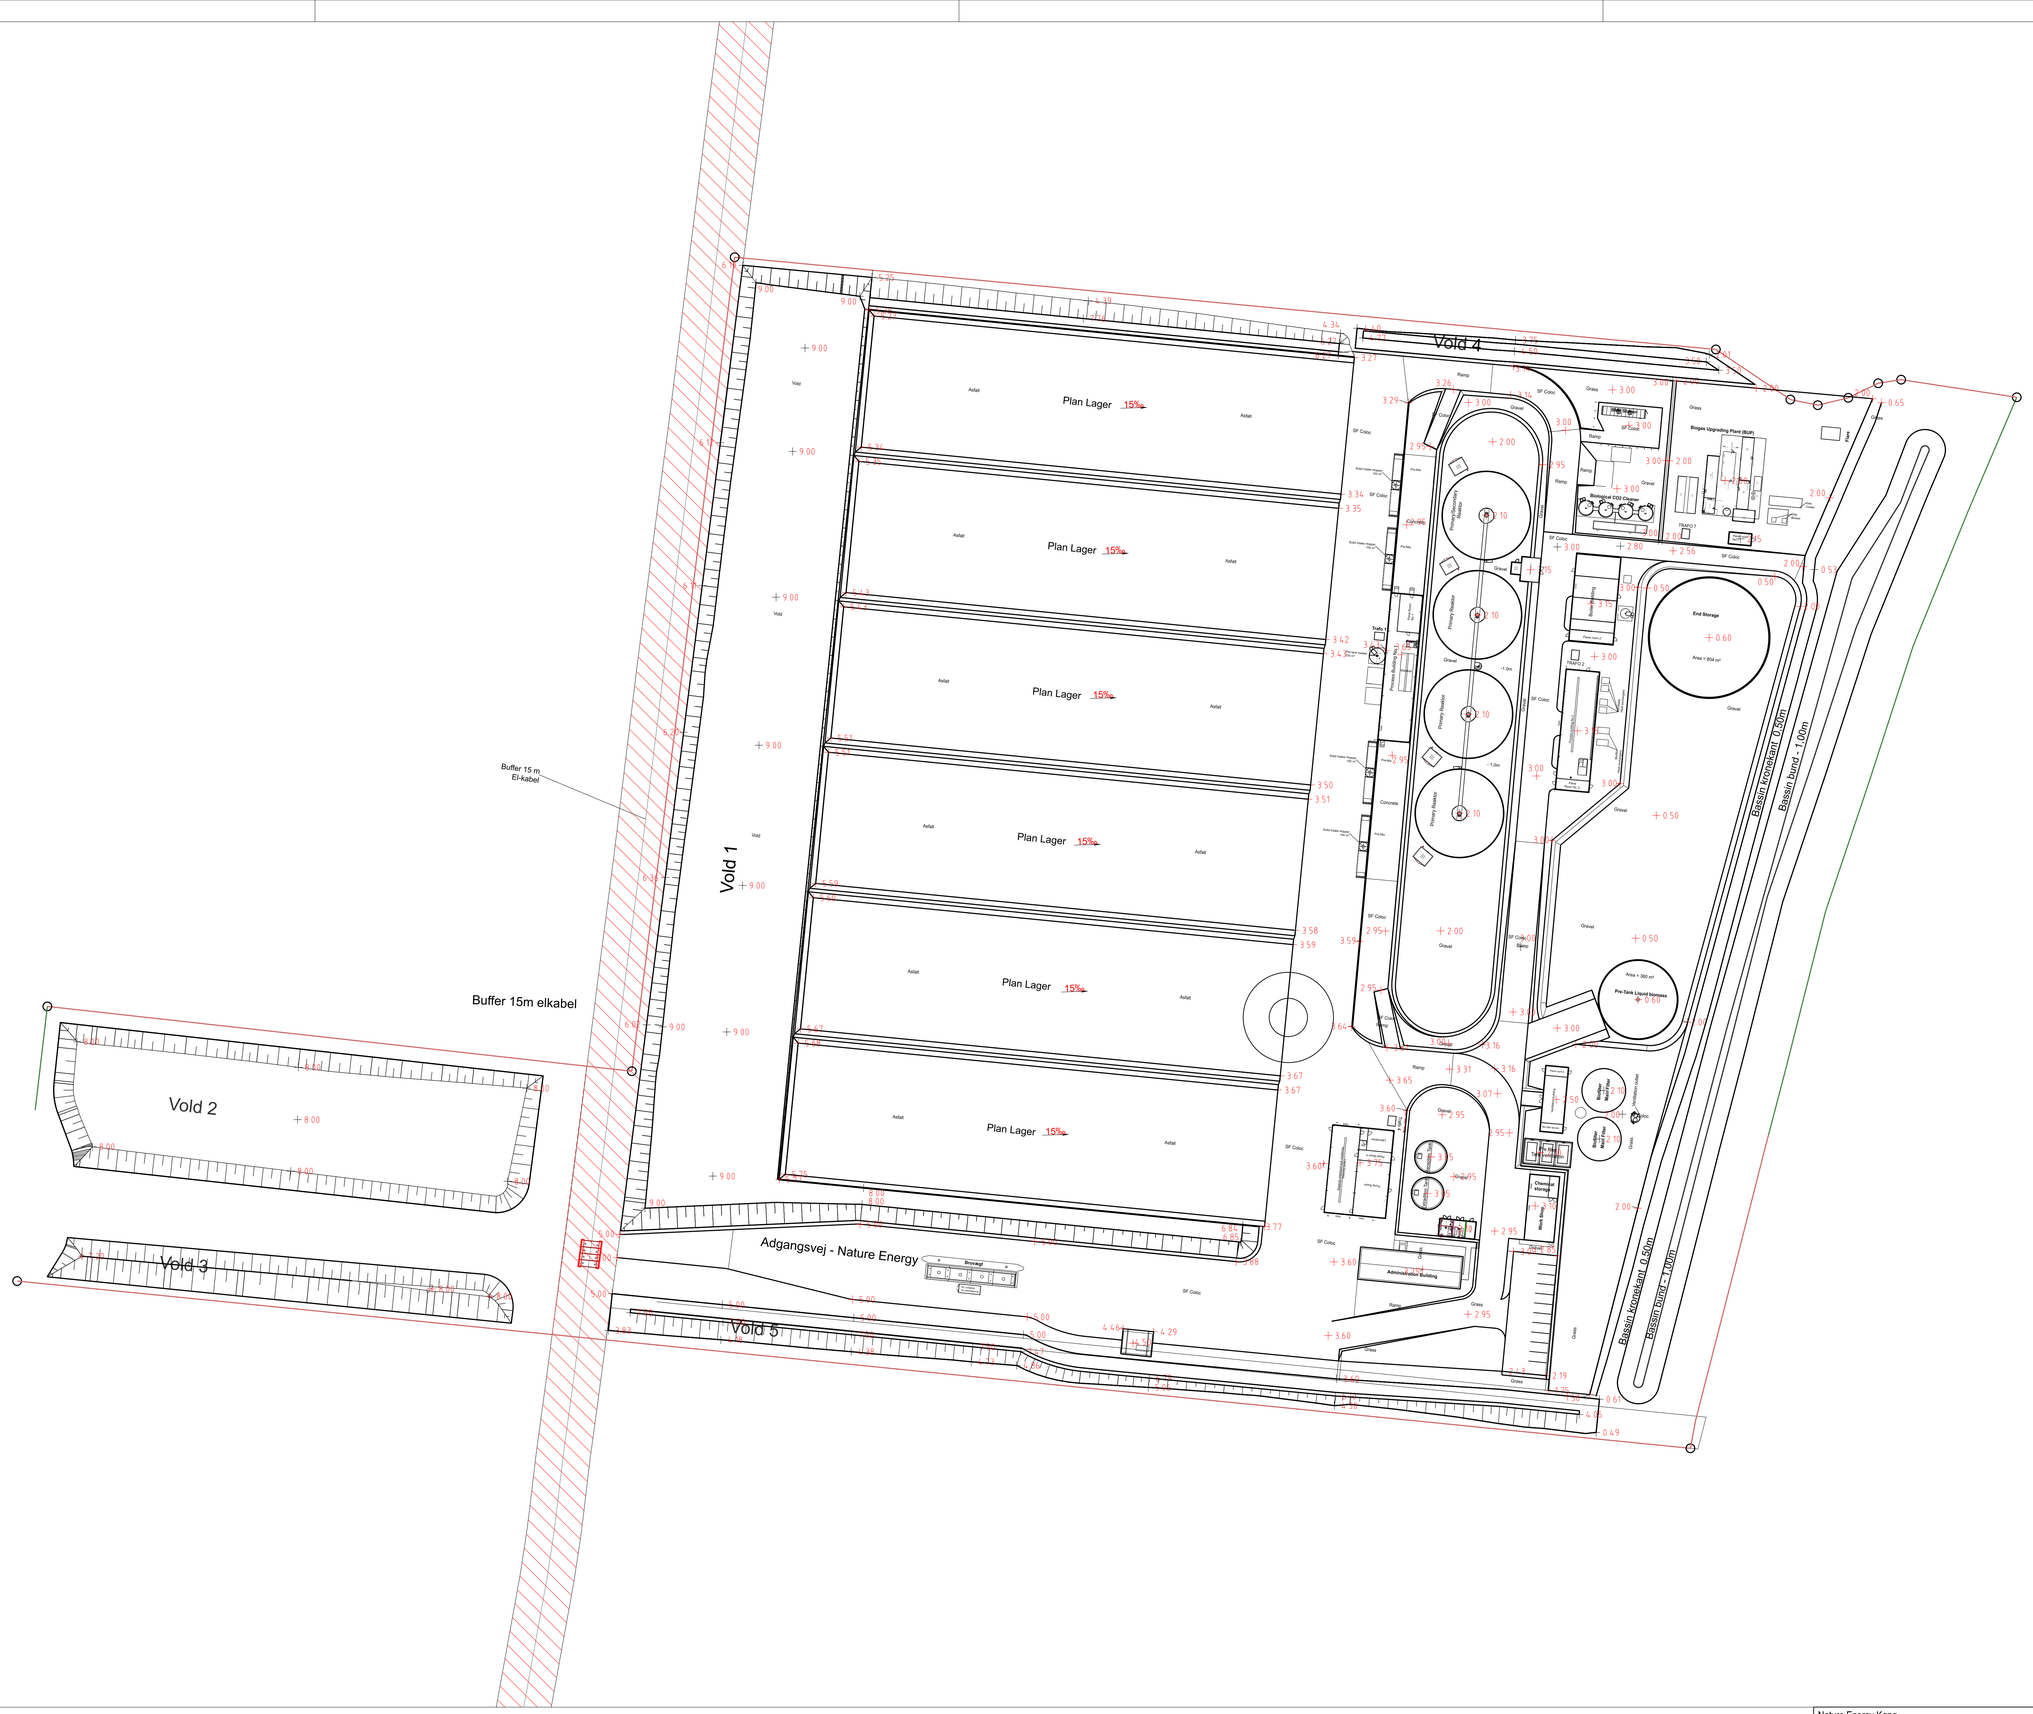

0 6m 12m 18m 24m 30m

Nature Energy Kang
Projekt tegning med færdig belægnings kote

Dato: 25. januar 2021
Rev.dato:

J.nr.: 2020935 / ihc Målf.: 1:600 / A0 Koord.sys.: DKTM3 DVR90

GEO PARTNER
Landinspektører A/S
www.geopartner.dk +45 70 12 10 11 CVR: 20014784

Ian Harding Crocker

© SOFE - © Geodatastyrelsen - Ortofoto: Geodatastyrelsen - Tegnet af: GEOPARTNER\DS105-Maskinstyring20-Volume\6-18012021 Revision A 16122020\2020935_210125_3D Belægningsplan højde Nature Energi Kang.dgn