


U 30.2

- Oplandsgrænse
- Gravitationsledning
- Trykledning
- P. □ Pumpestation
- Eksist. ledning

emarkke

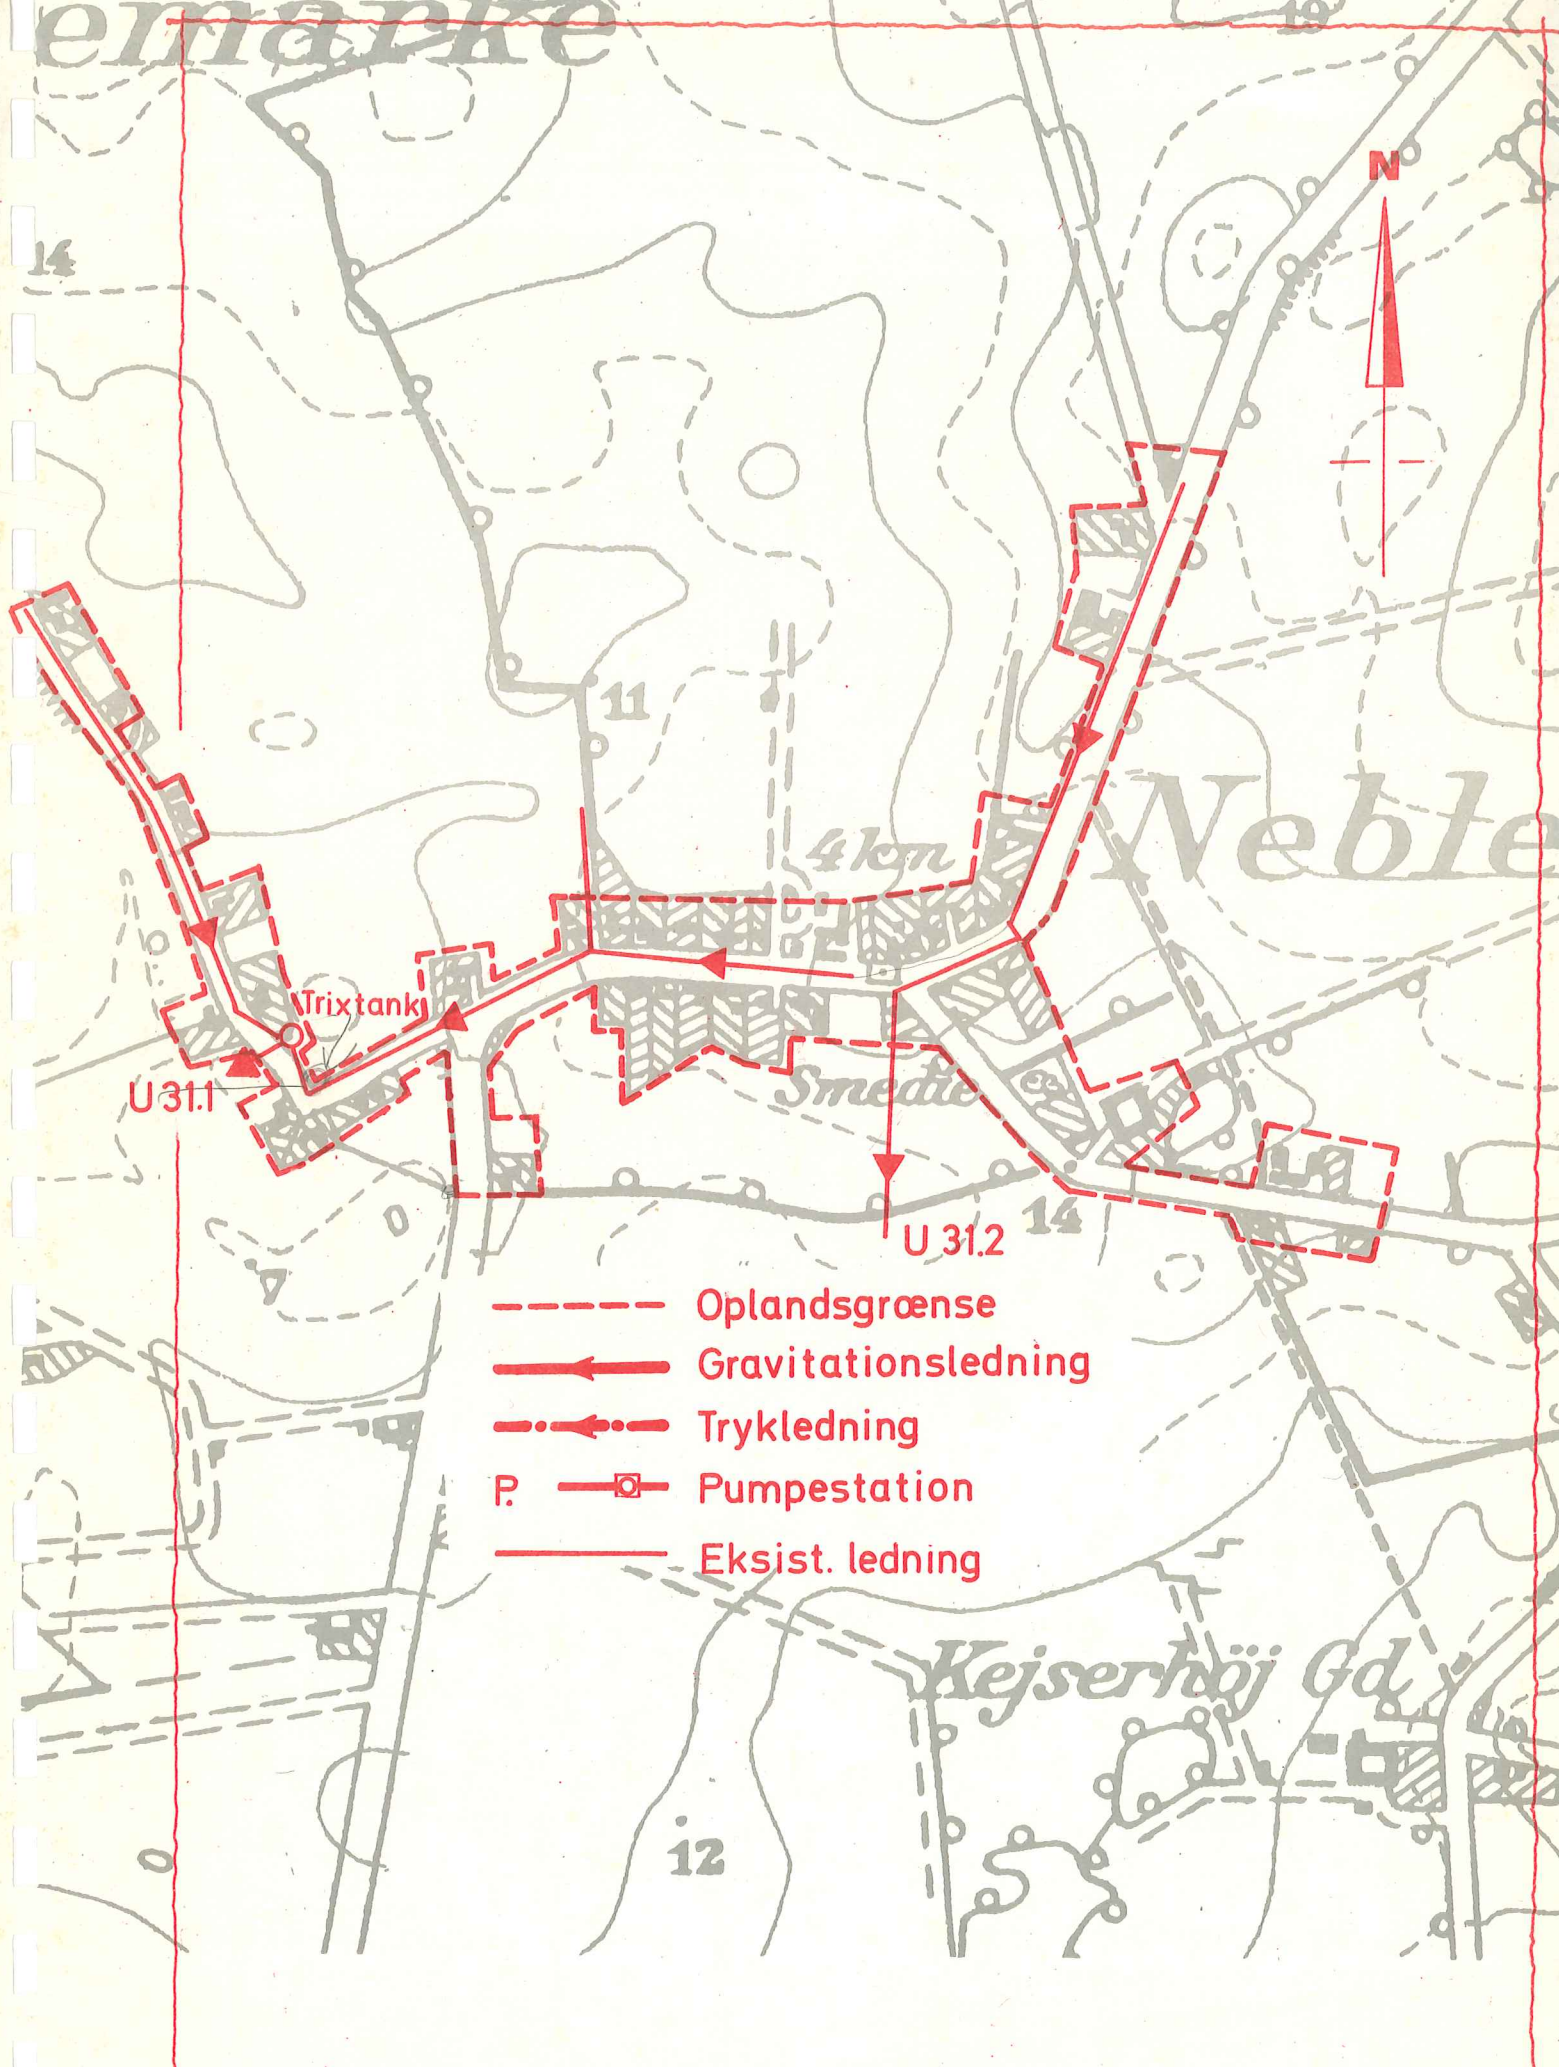


- Oplandsgrænse
- > Gravitationsledning
- > Trykledning
- P. —□— Pumpestation
- Eksist. ledning

4.2.1977

1 : 5000

31 NEBLE

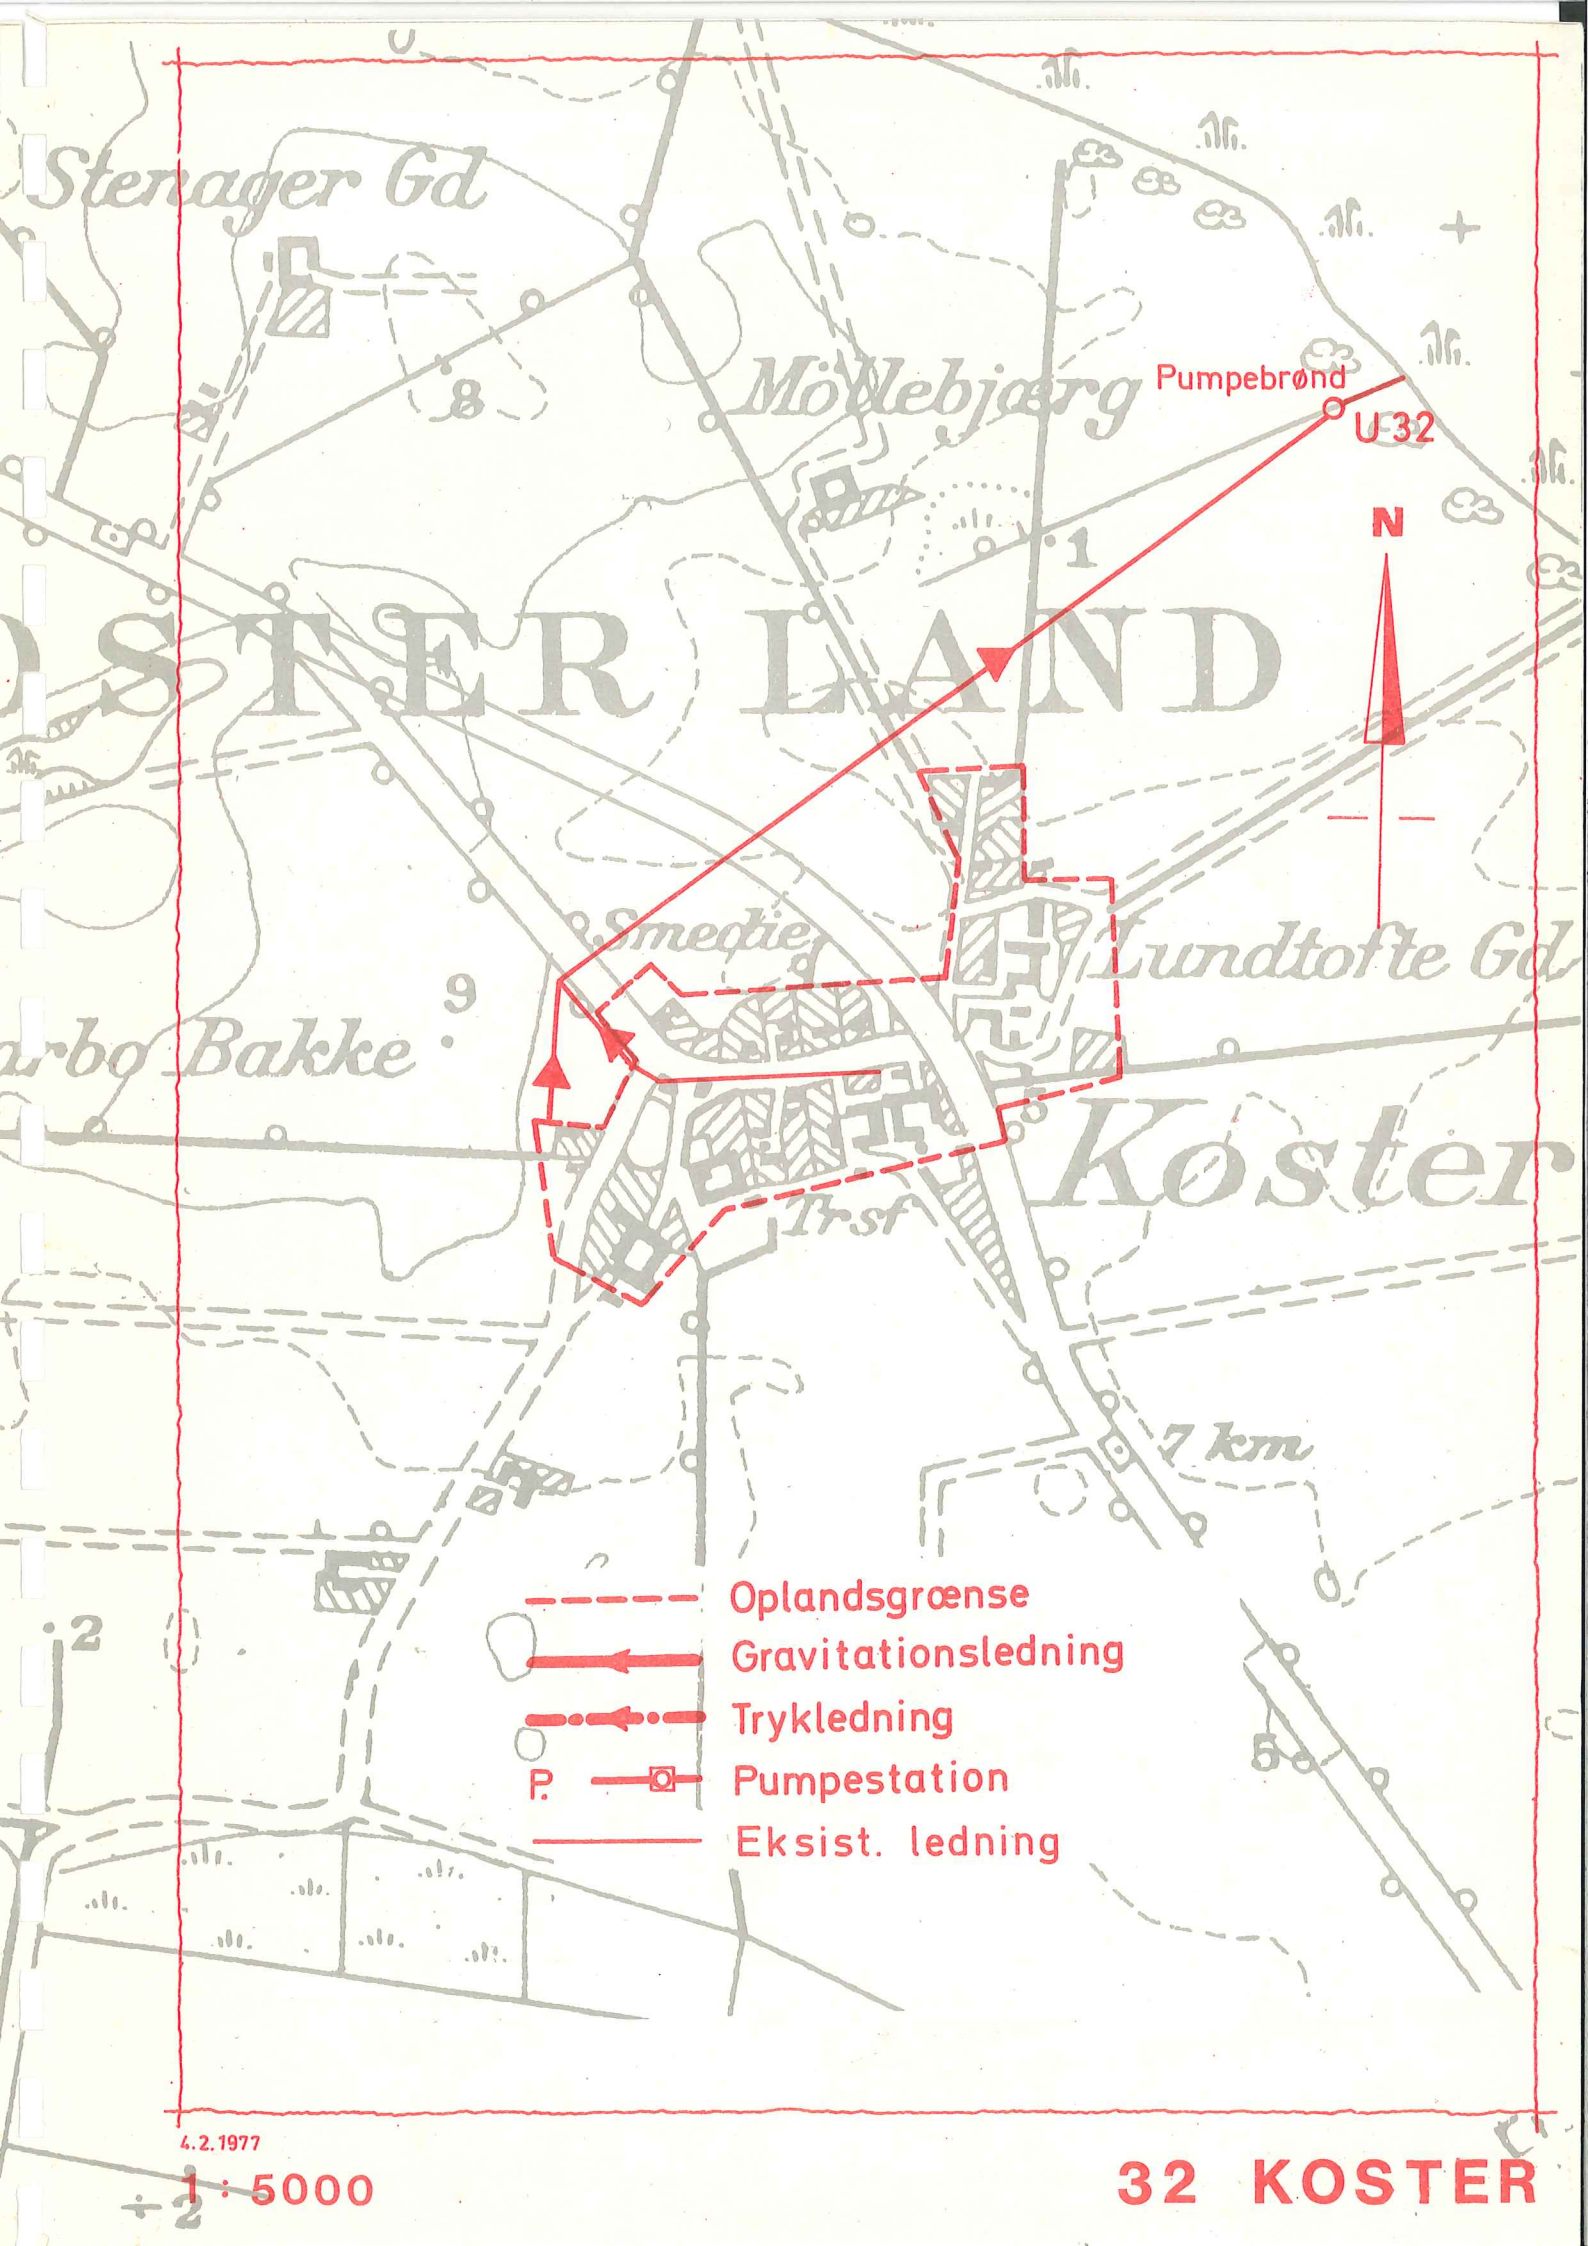

Stenager Gd

Møllebjerg

Pumpebrønd

U-32

O S T E R L A N D

Smedie

Lundtofte Gd

Arbo Bakke

Køster

Trsf


7 km

- Oplandsgrænse
- Gravitationsledning
- - - - - Trykledning
- P. □ Pumpestation
- Eksist. ledning


4.2.1977

1 : 5000

32 KOSTER

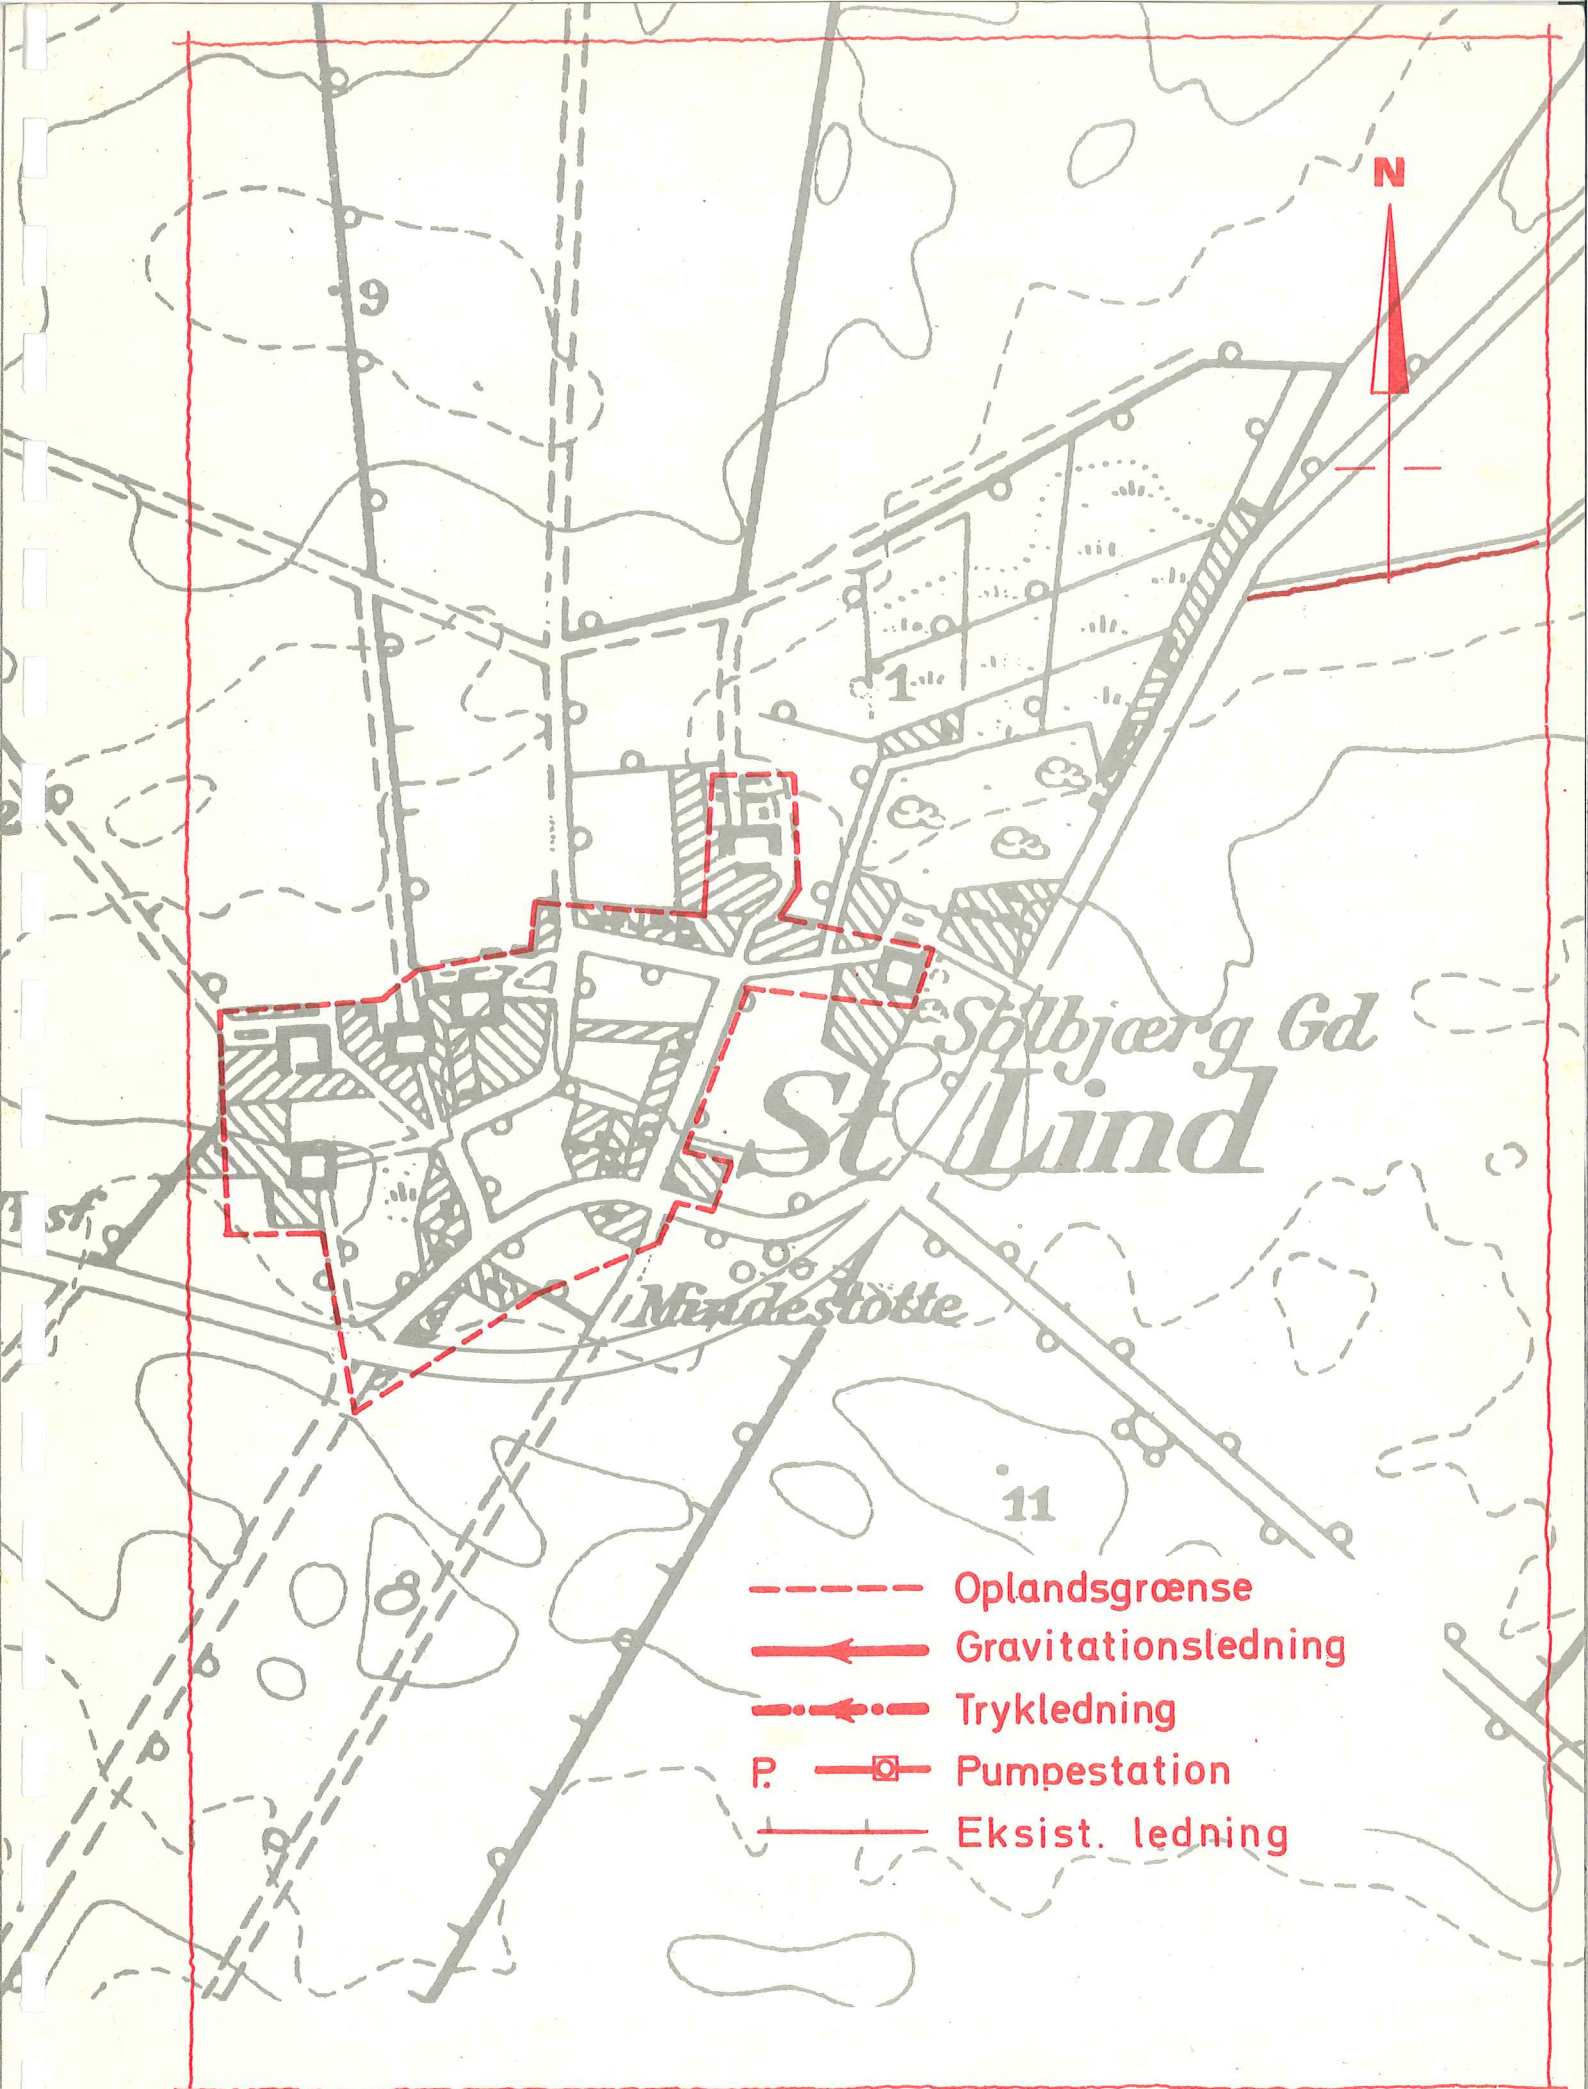

- Oplandsgrænse
- Gravitationsledning
- Trykledning
- P. —□— Pumpestation
- Eksist. ledning

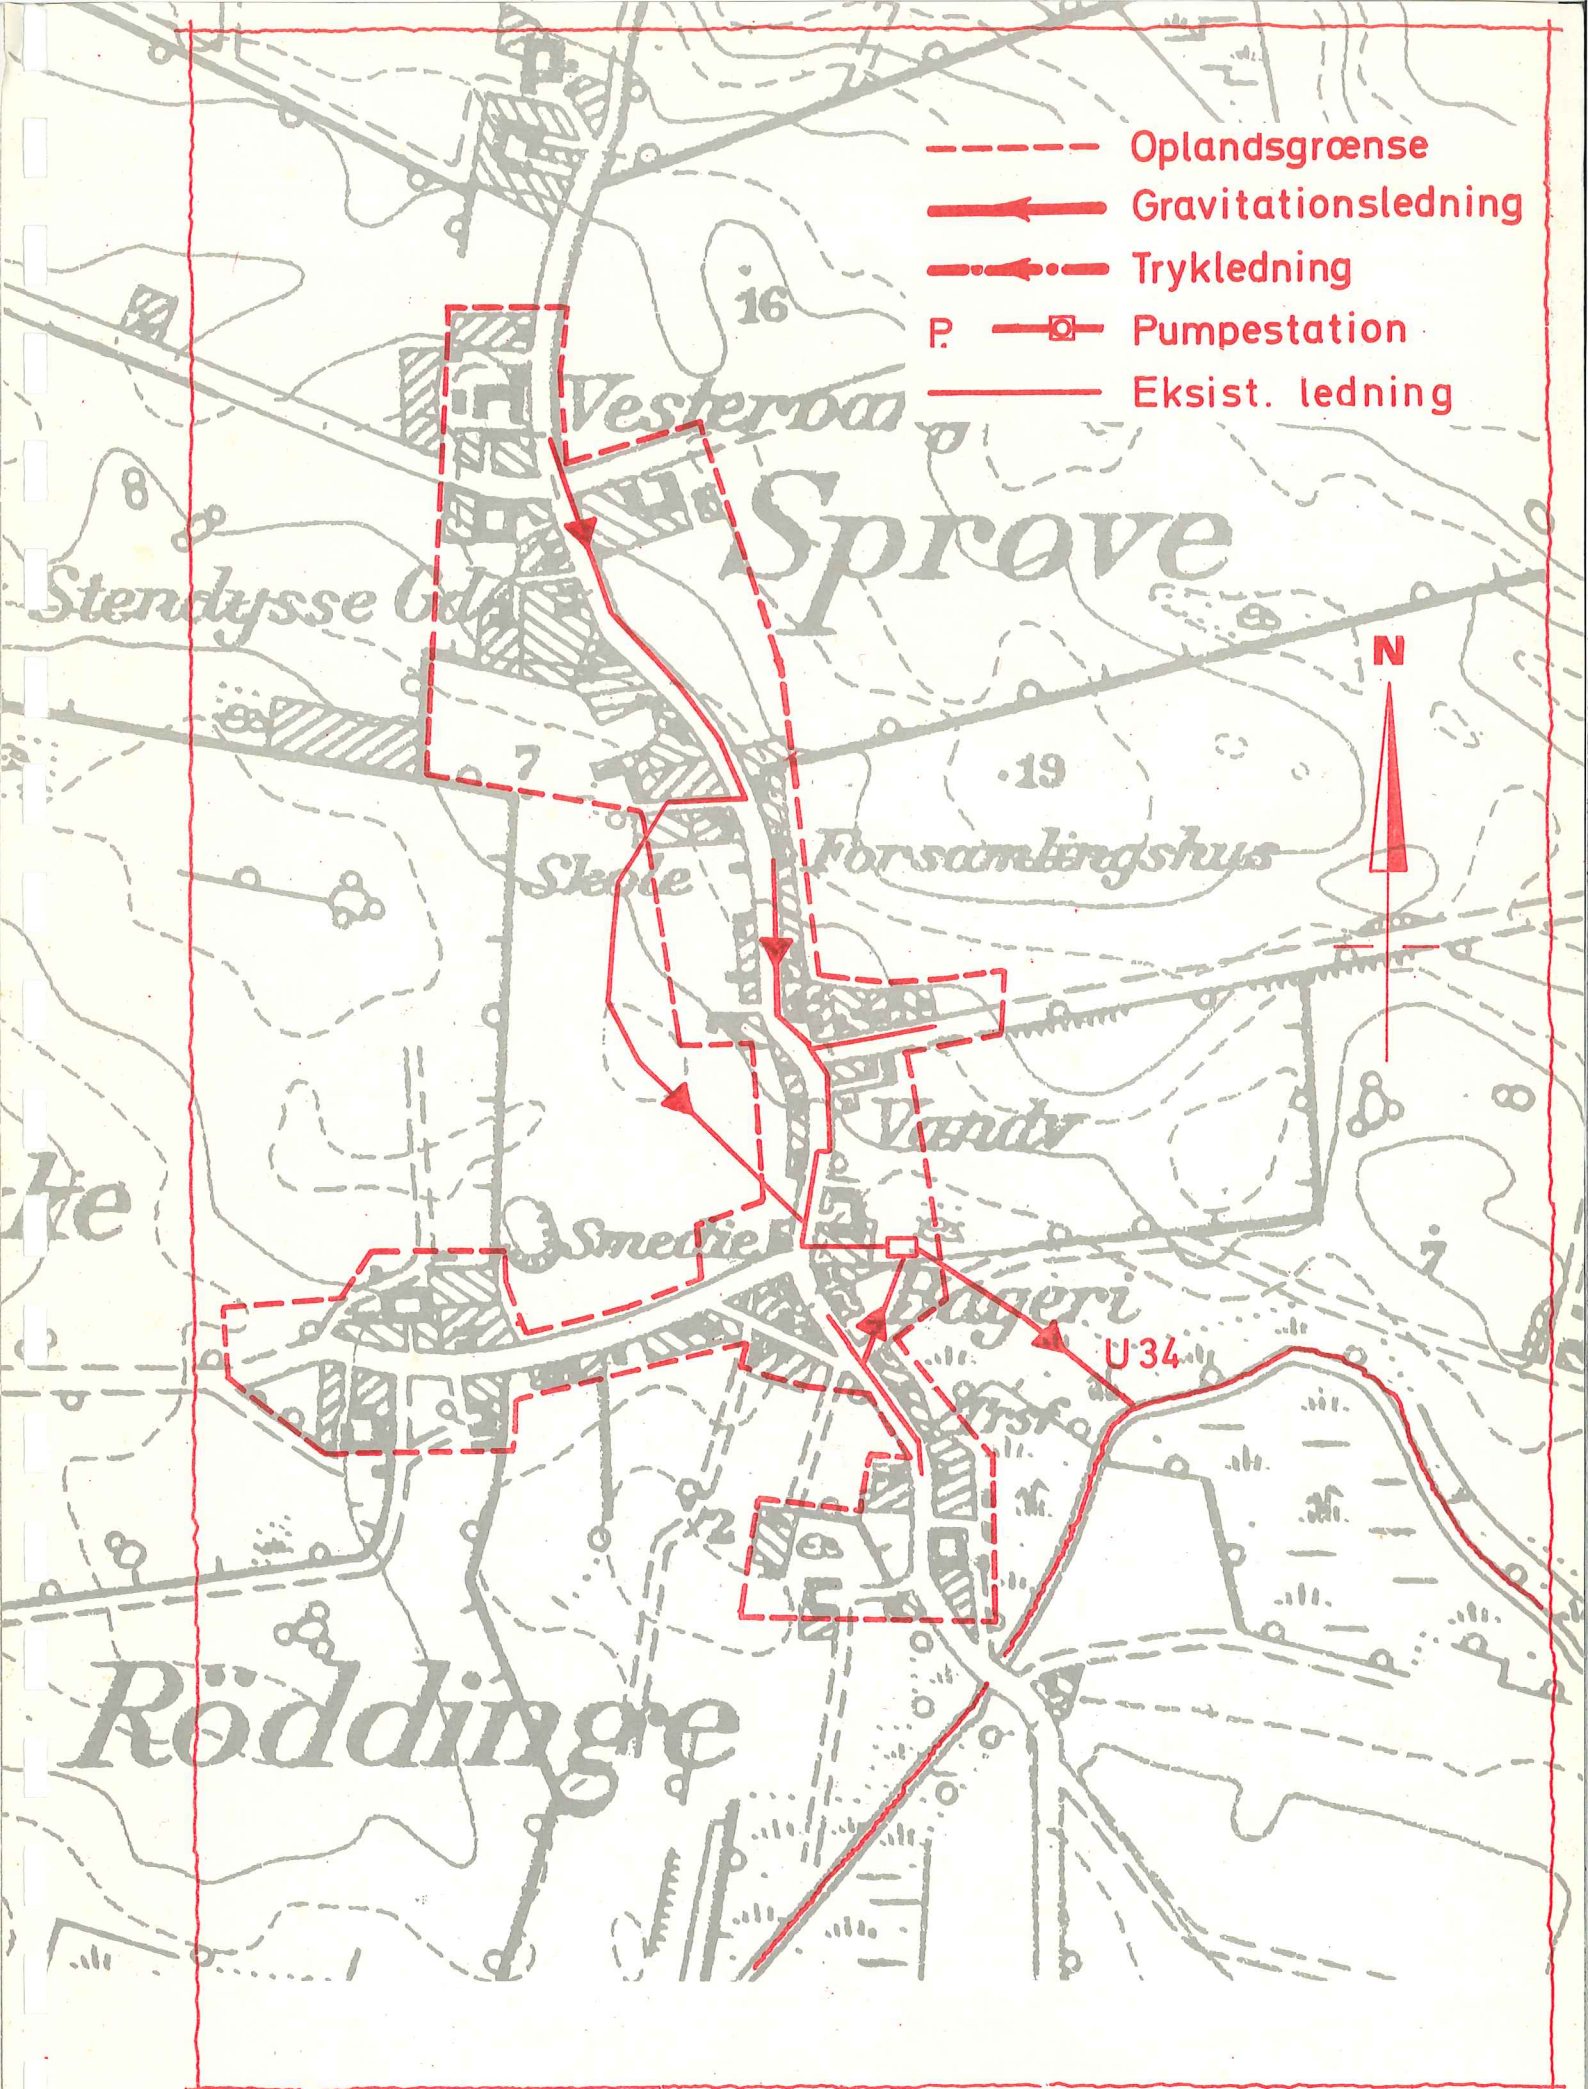


- Oplandsgrænse
- Gravitationsledning
- Trykledning
- P. □ Pumpestation
- Eksist. ledning



4.2.1977

1 : 5000


34 SPROVE OG RØDDINGE

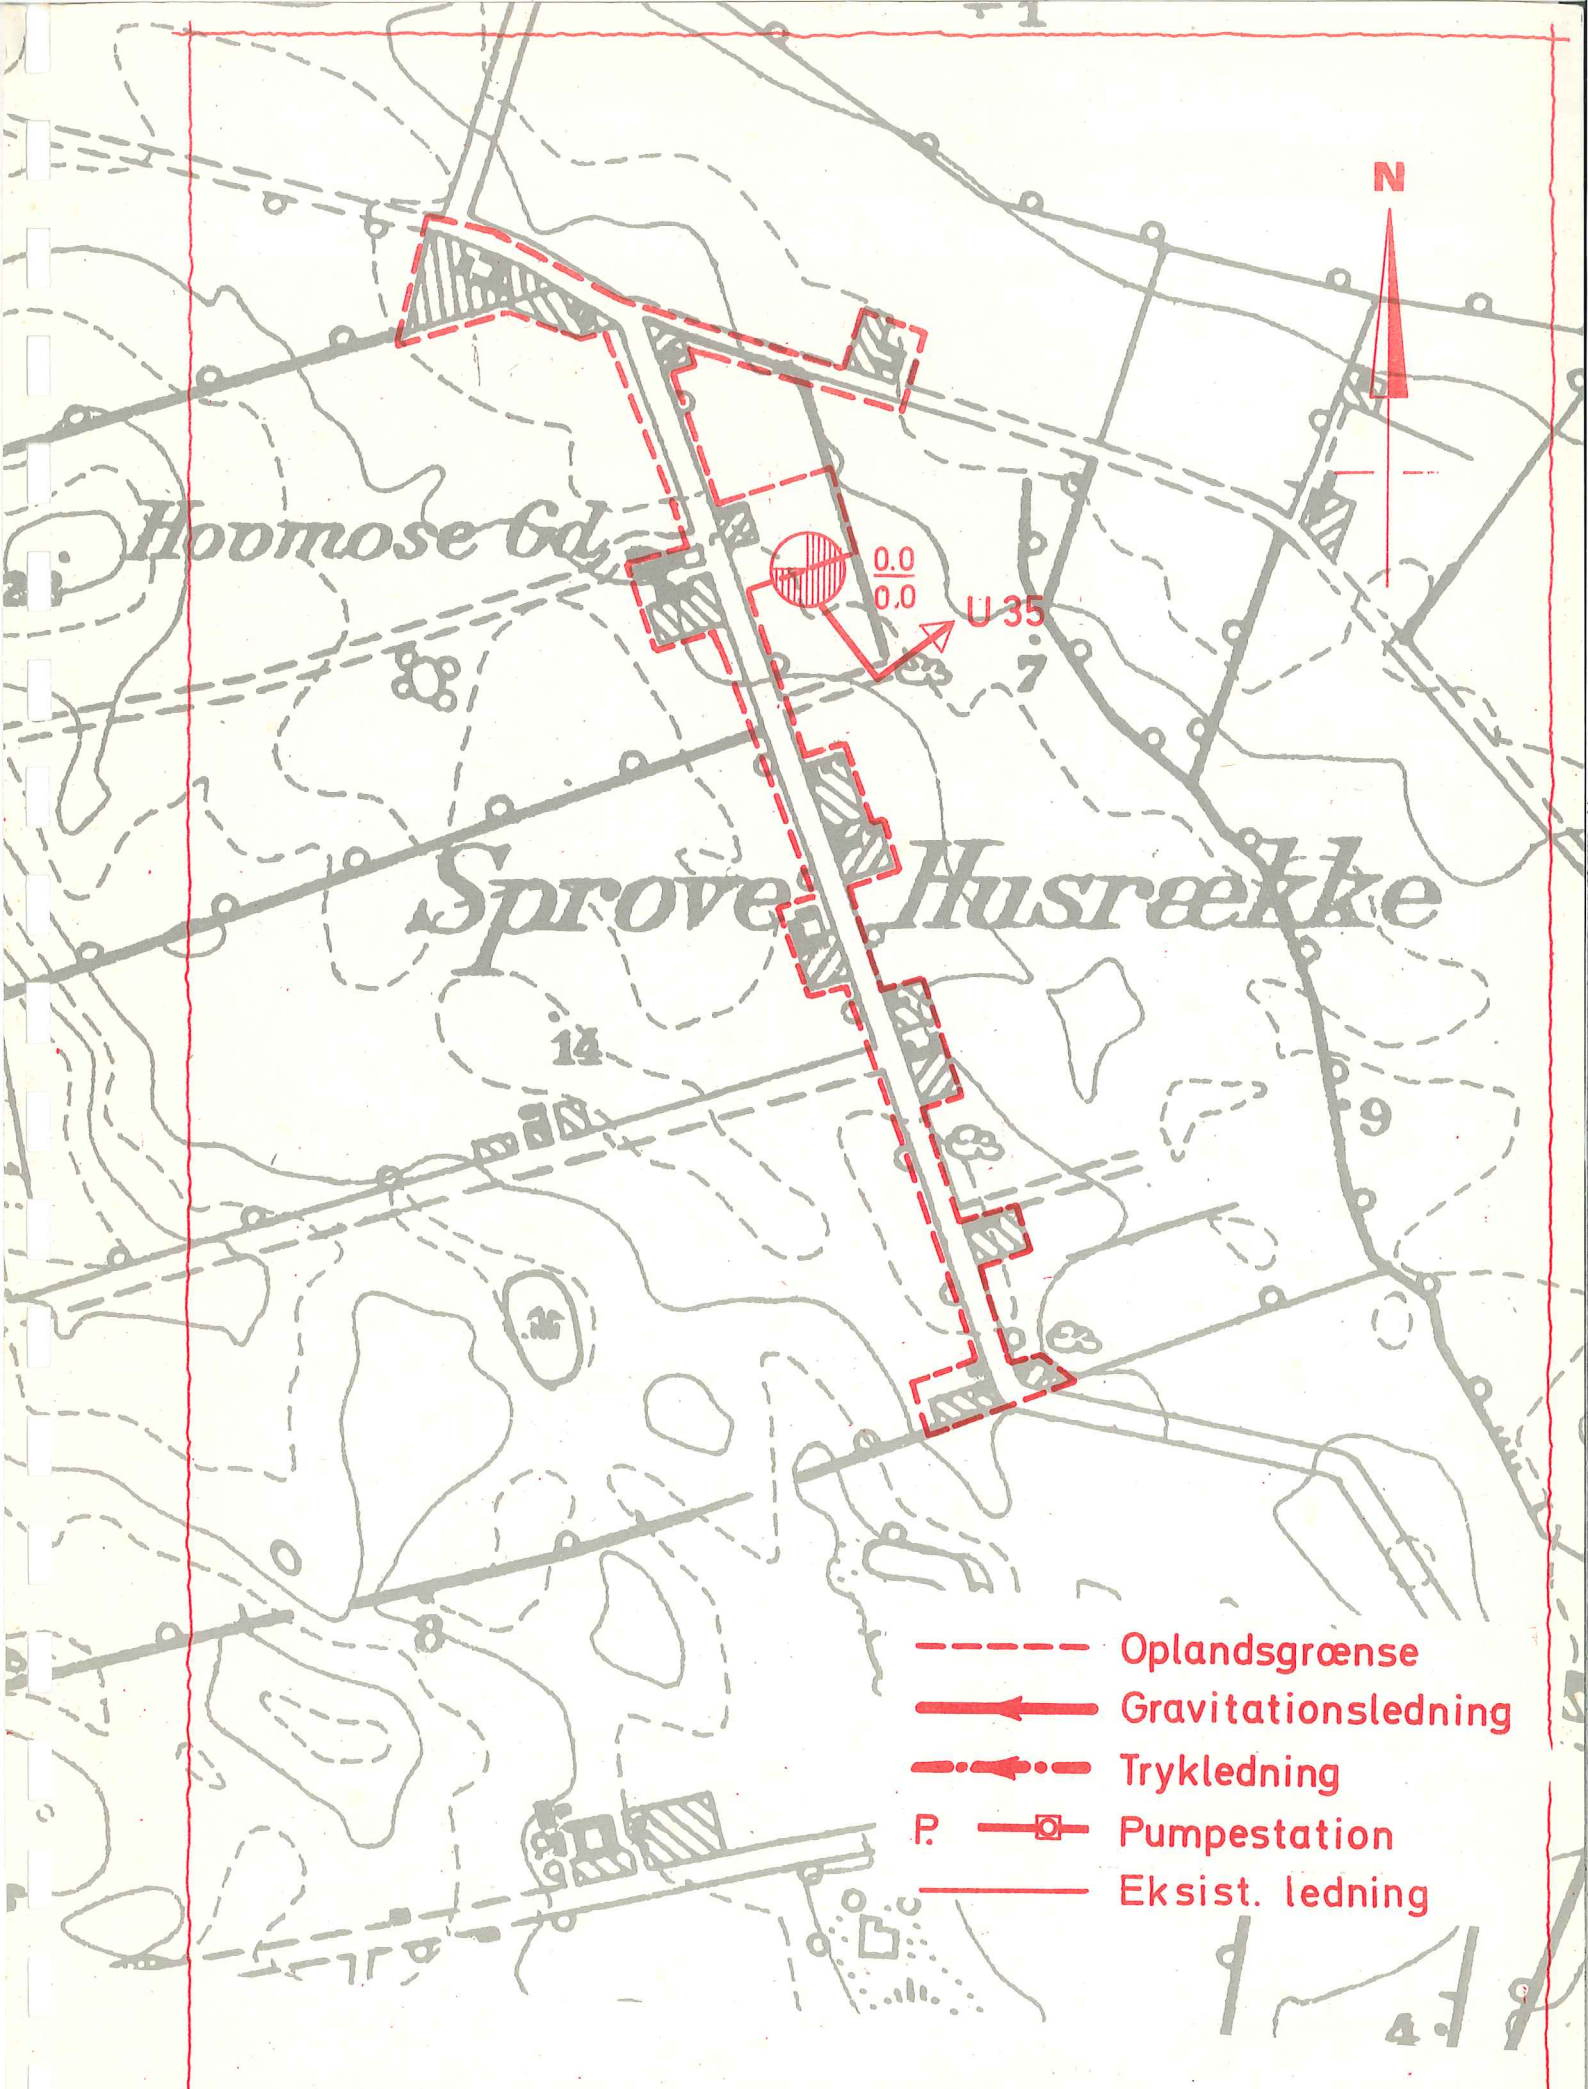

Hoomose Gd.

Sprove Husrække


- Oplandsgrænse
- > Gravitationsledning
- > Trykledning
- P. ———> Pumpestation
- Eksist. ledning

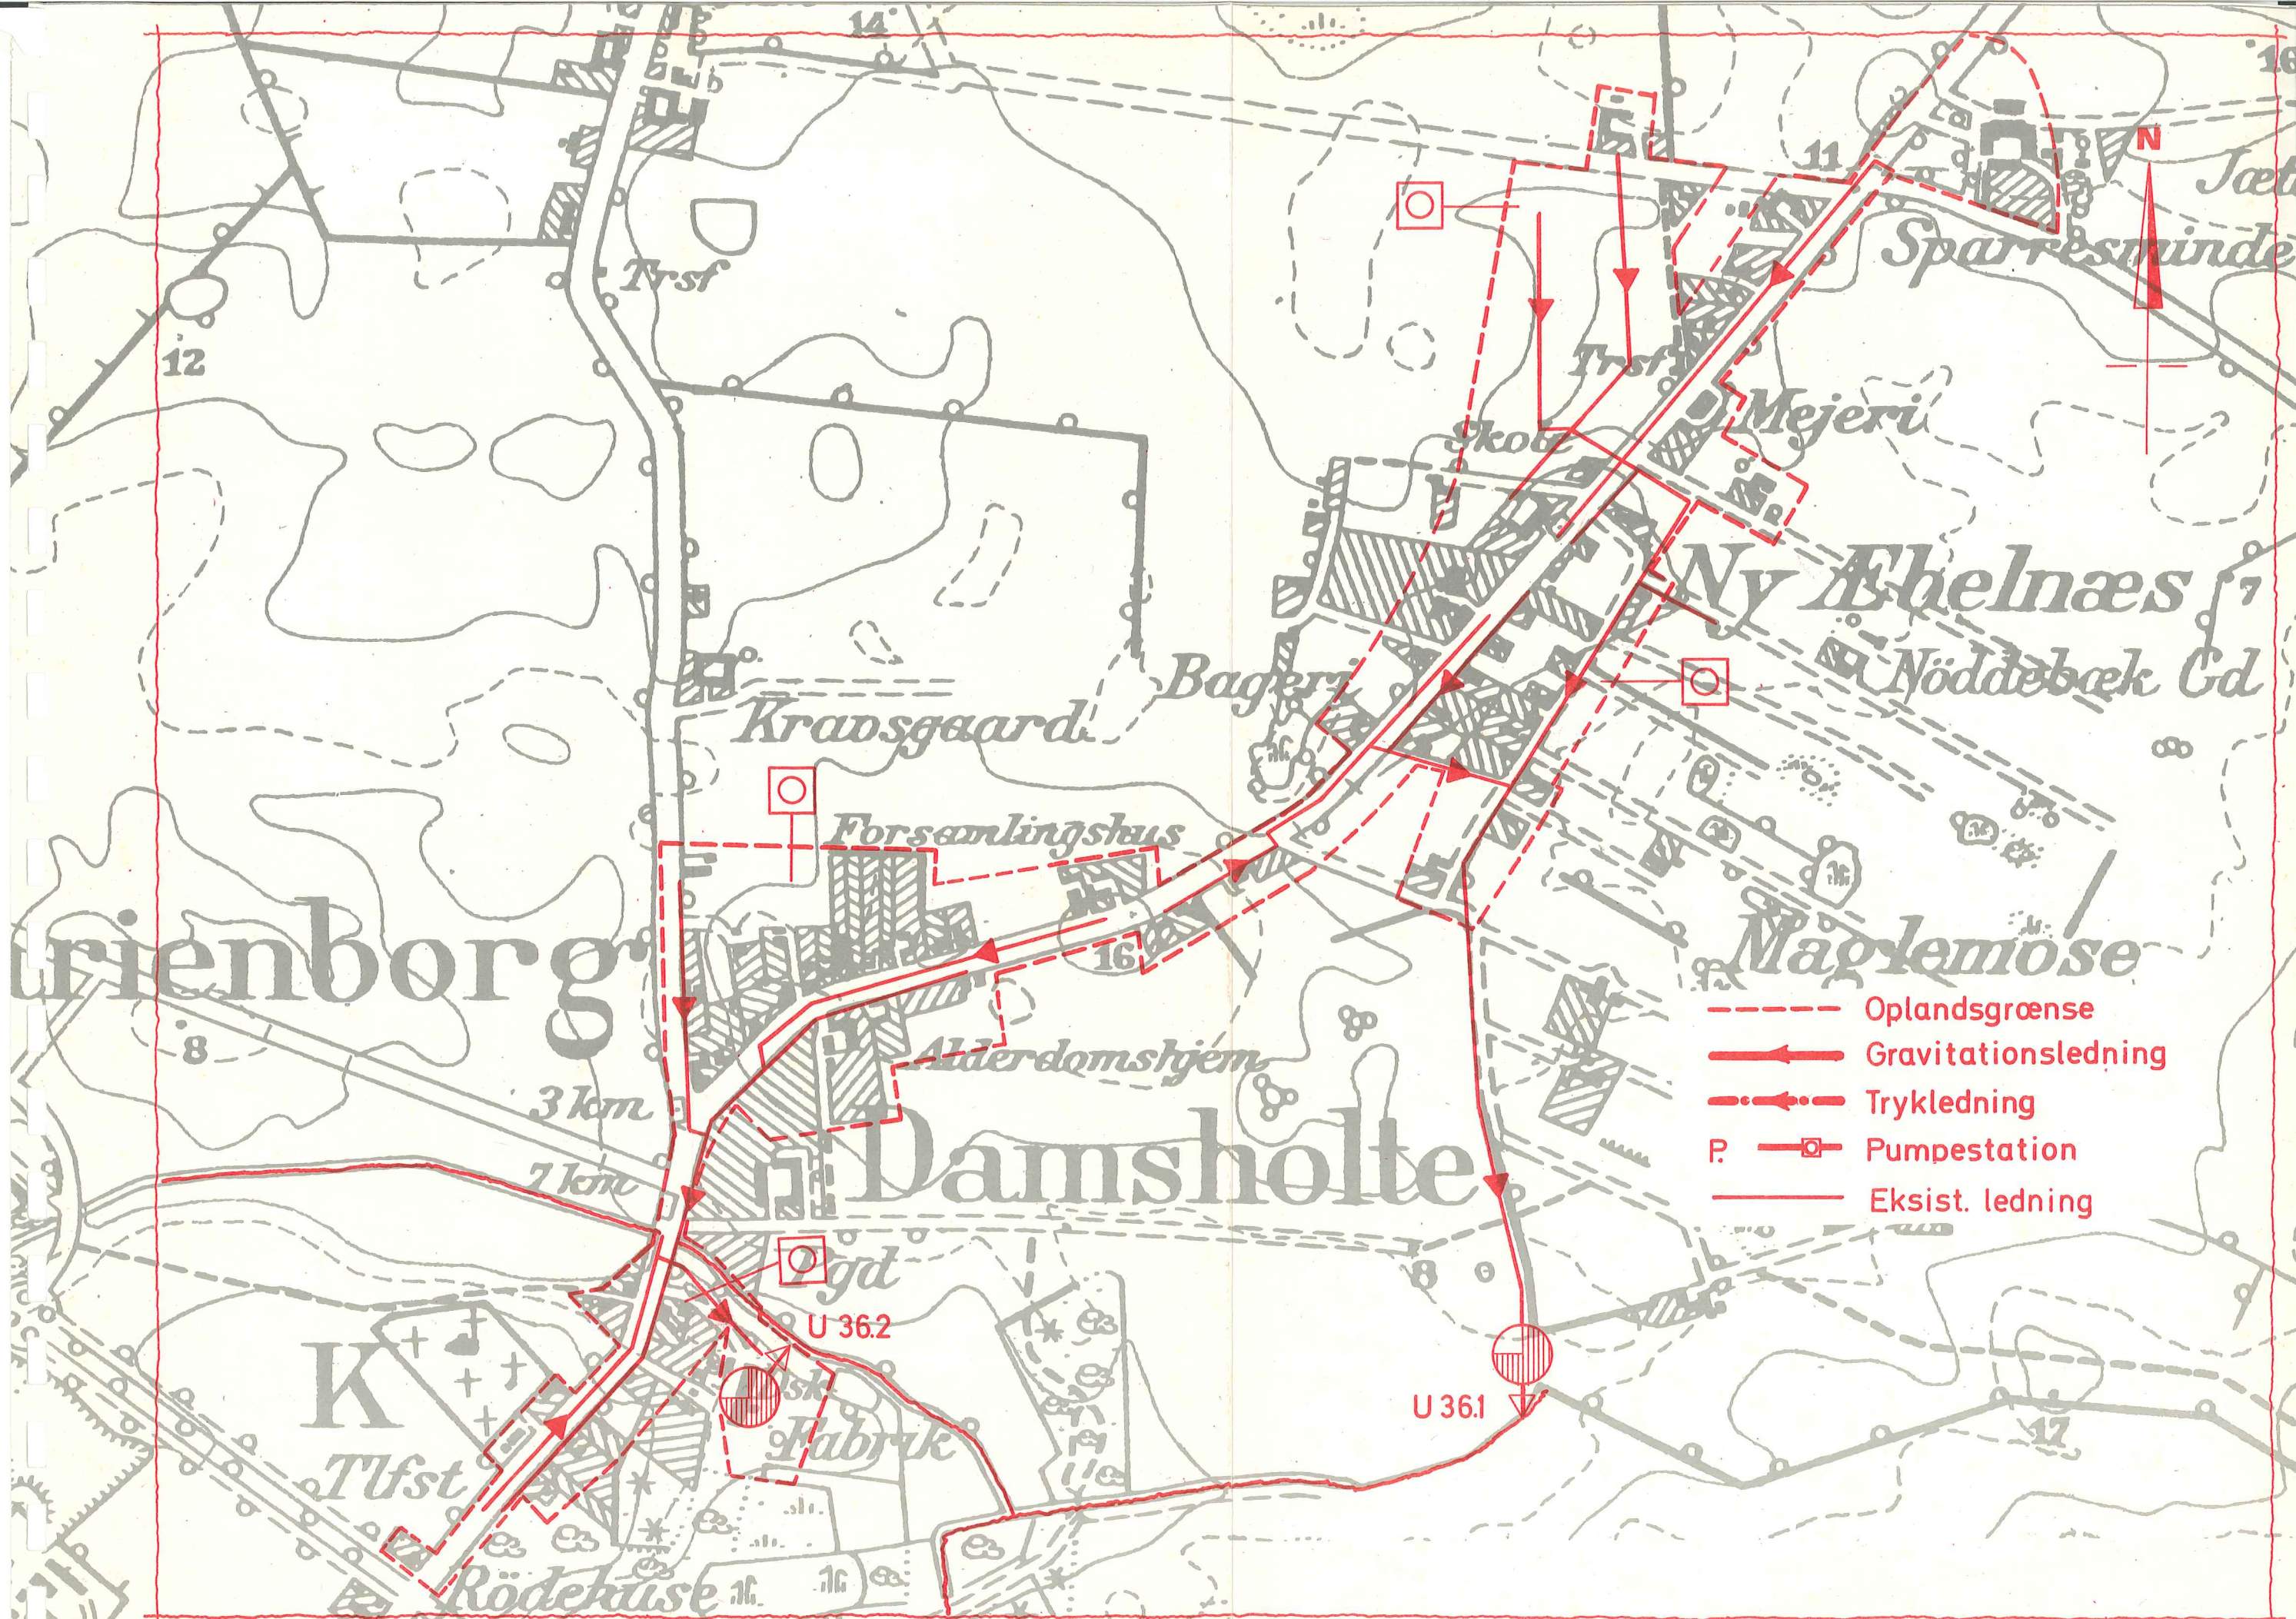

- Oplandsgrænse
- Gravitationsledning
- · · — Trykledning
- P. — □ — Pumpestation
- Eksist. ledning

4.2.1977
 E 1 : 5000

36 DAMSHOLTE OG NY ÆBELNÆS

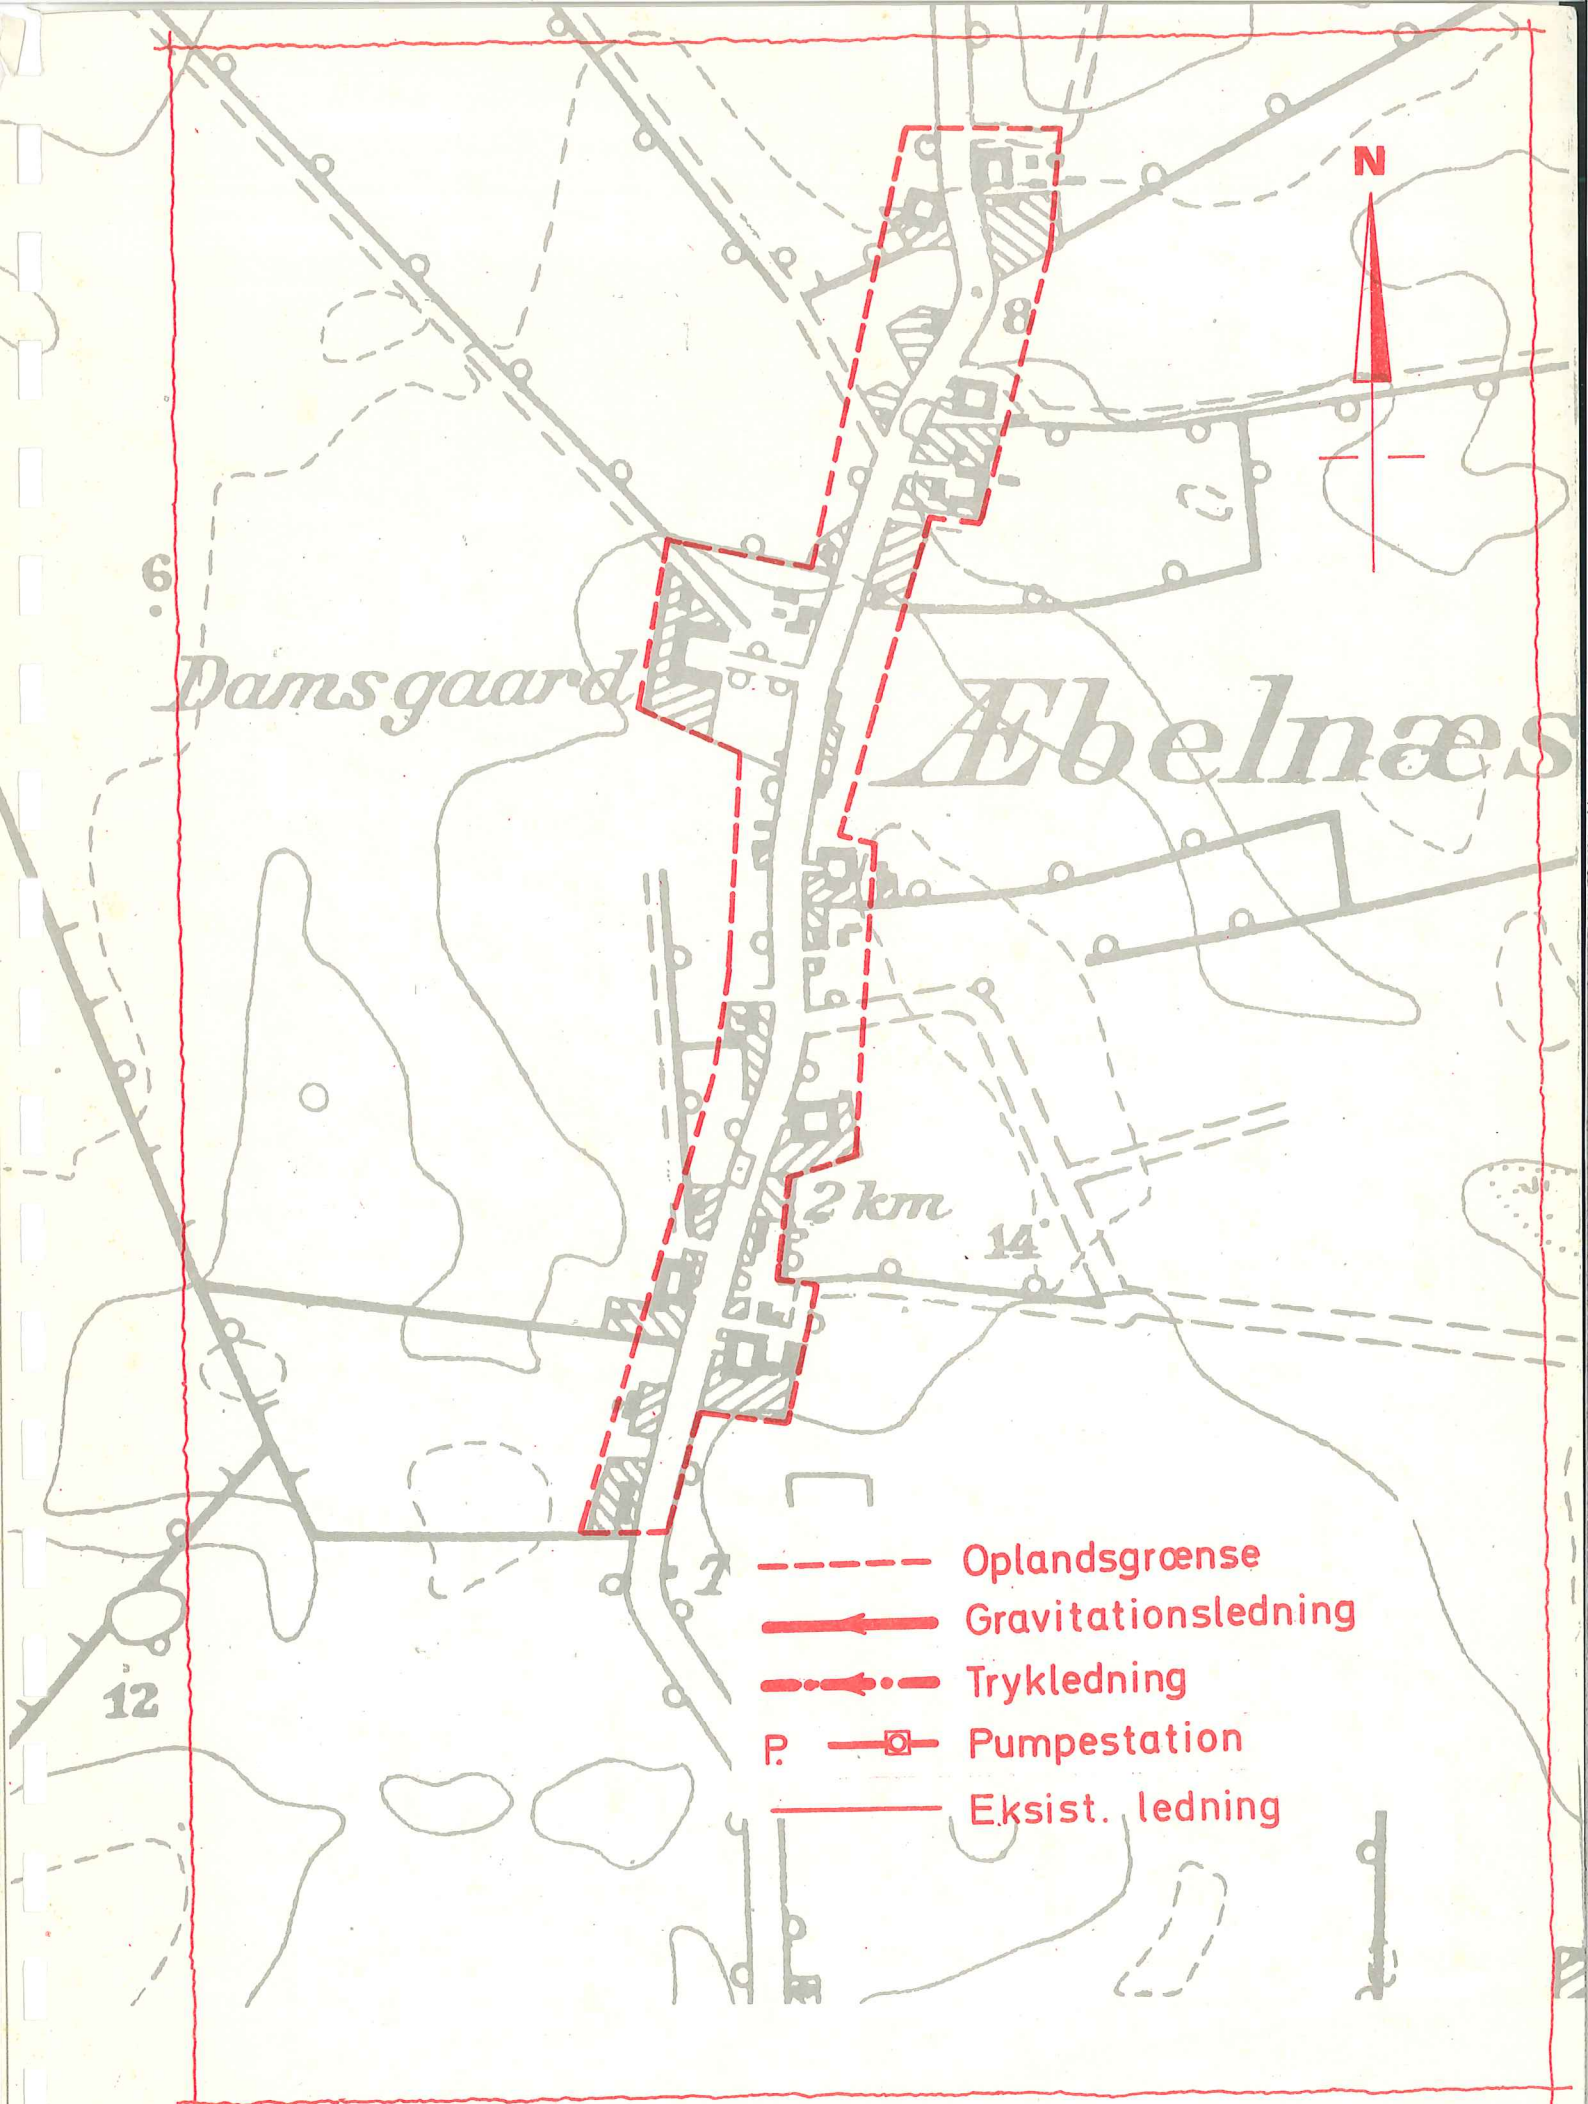

N

6

Damsgaard


Æbelnæs

2 km

14


12


- Oplandsgrænse
- Gravitationsledning
- - - - - Trykledning
- P. □ Pumpestation
- Eksist. ledning

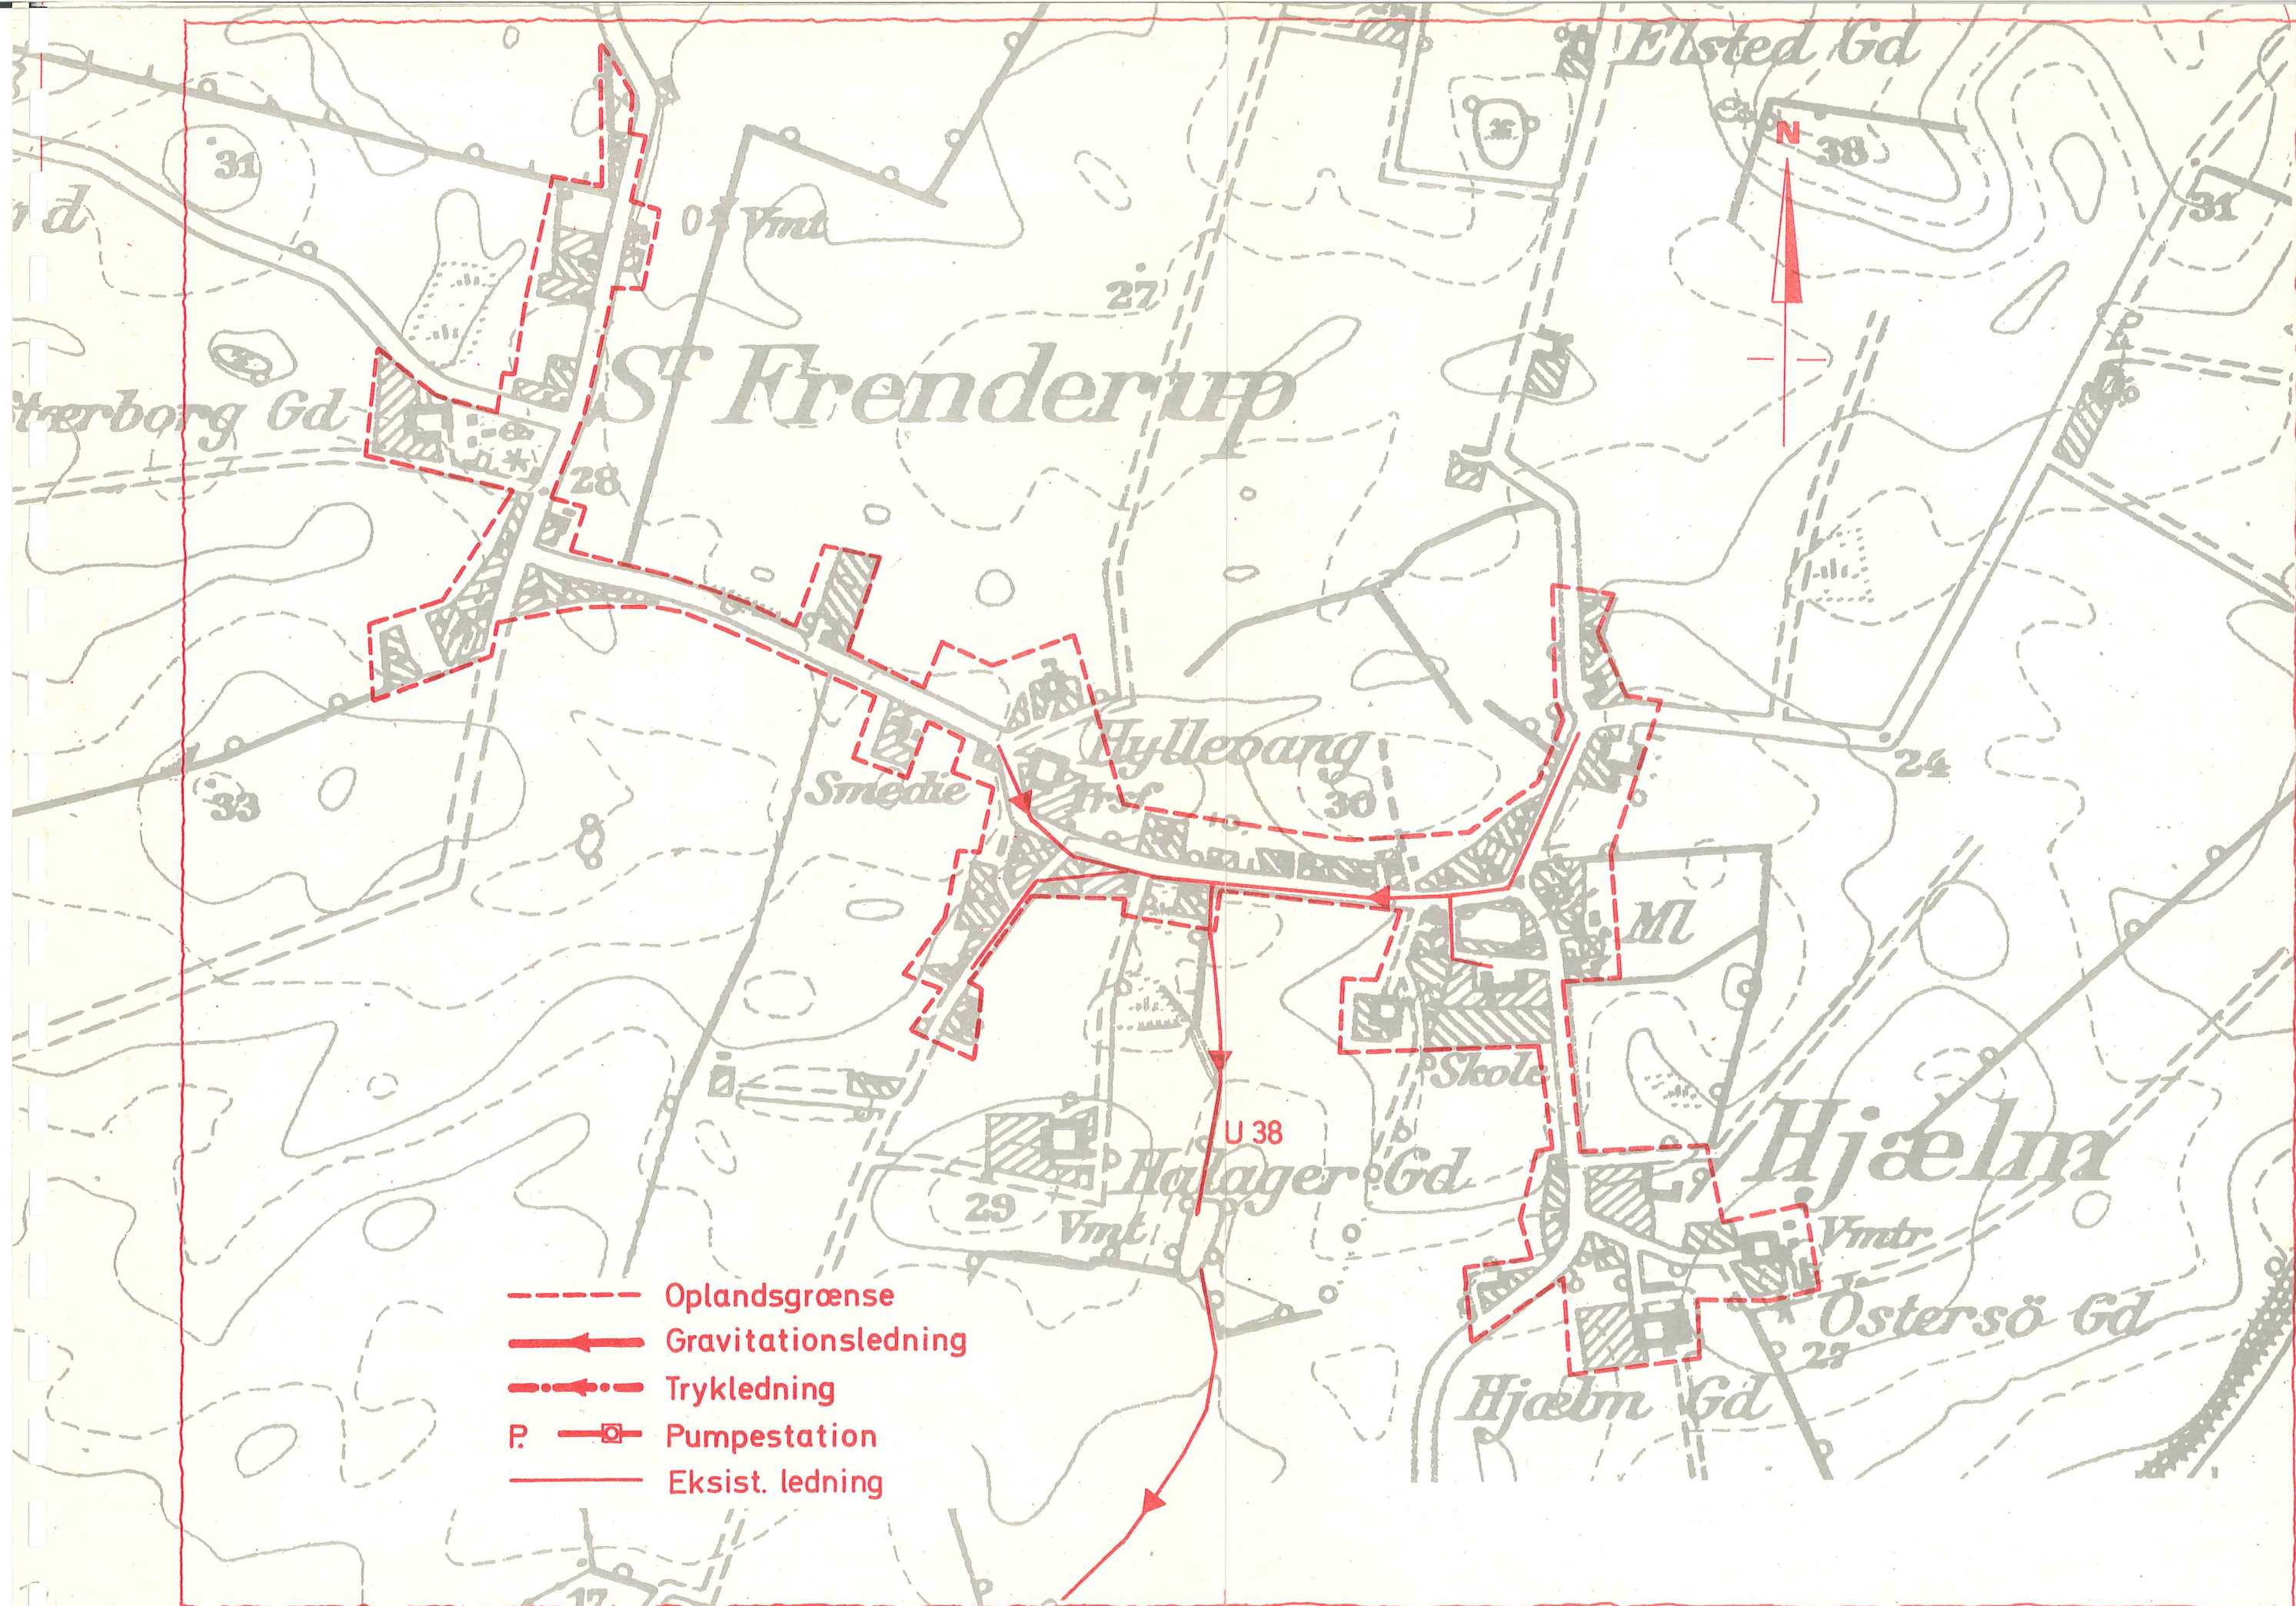

- Oplandsgrænse
- Gravitationsledning
- Trykledning
- P. — Pumpestation
- Eksist. ledning

4.2.1977
1:5000

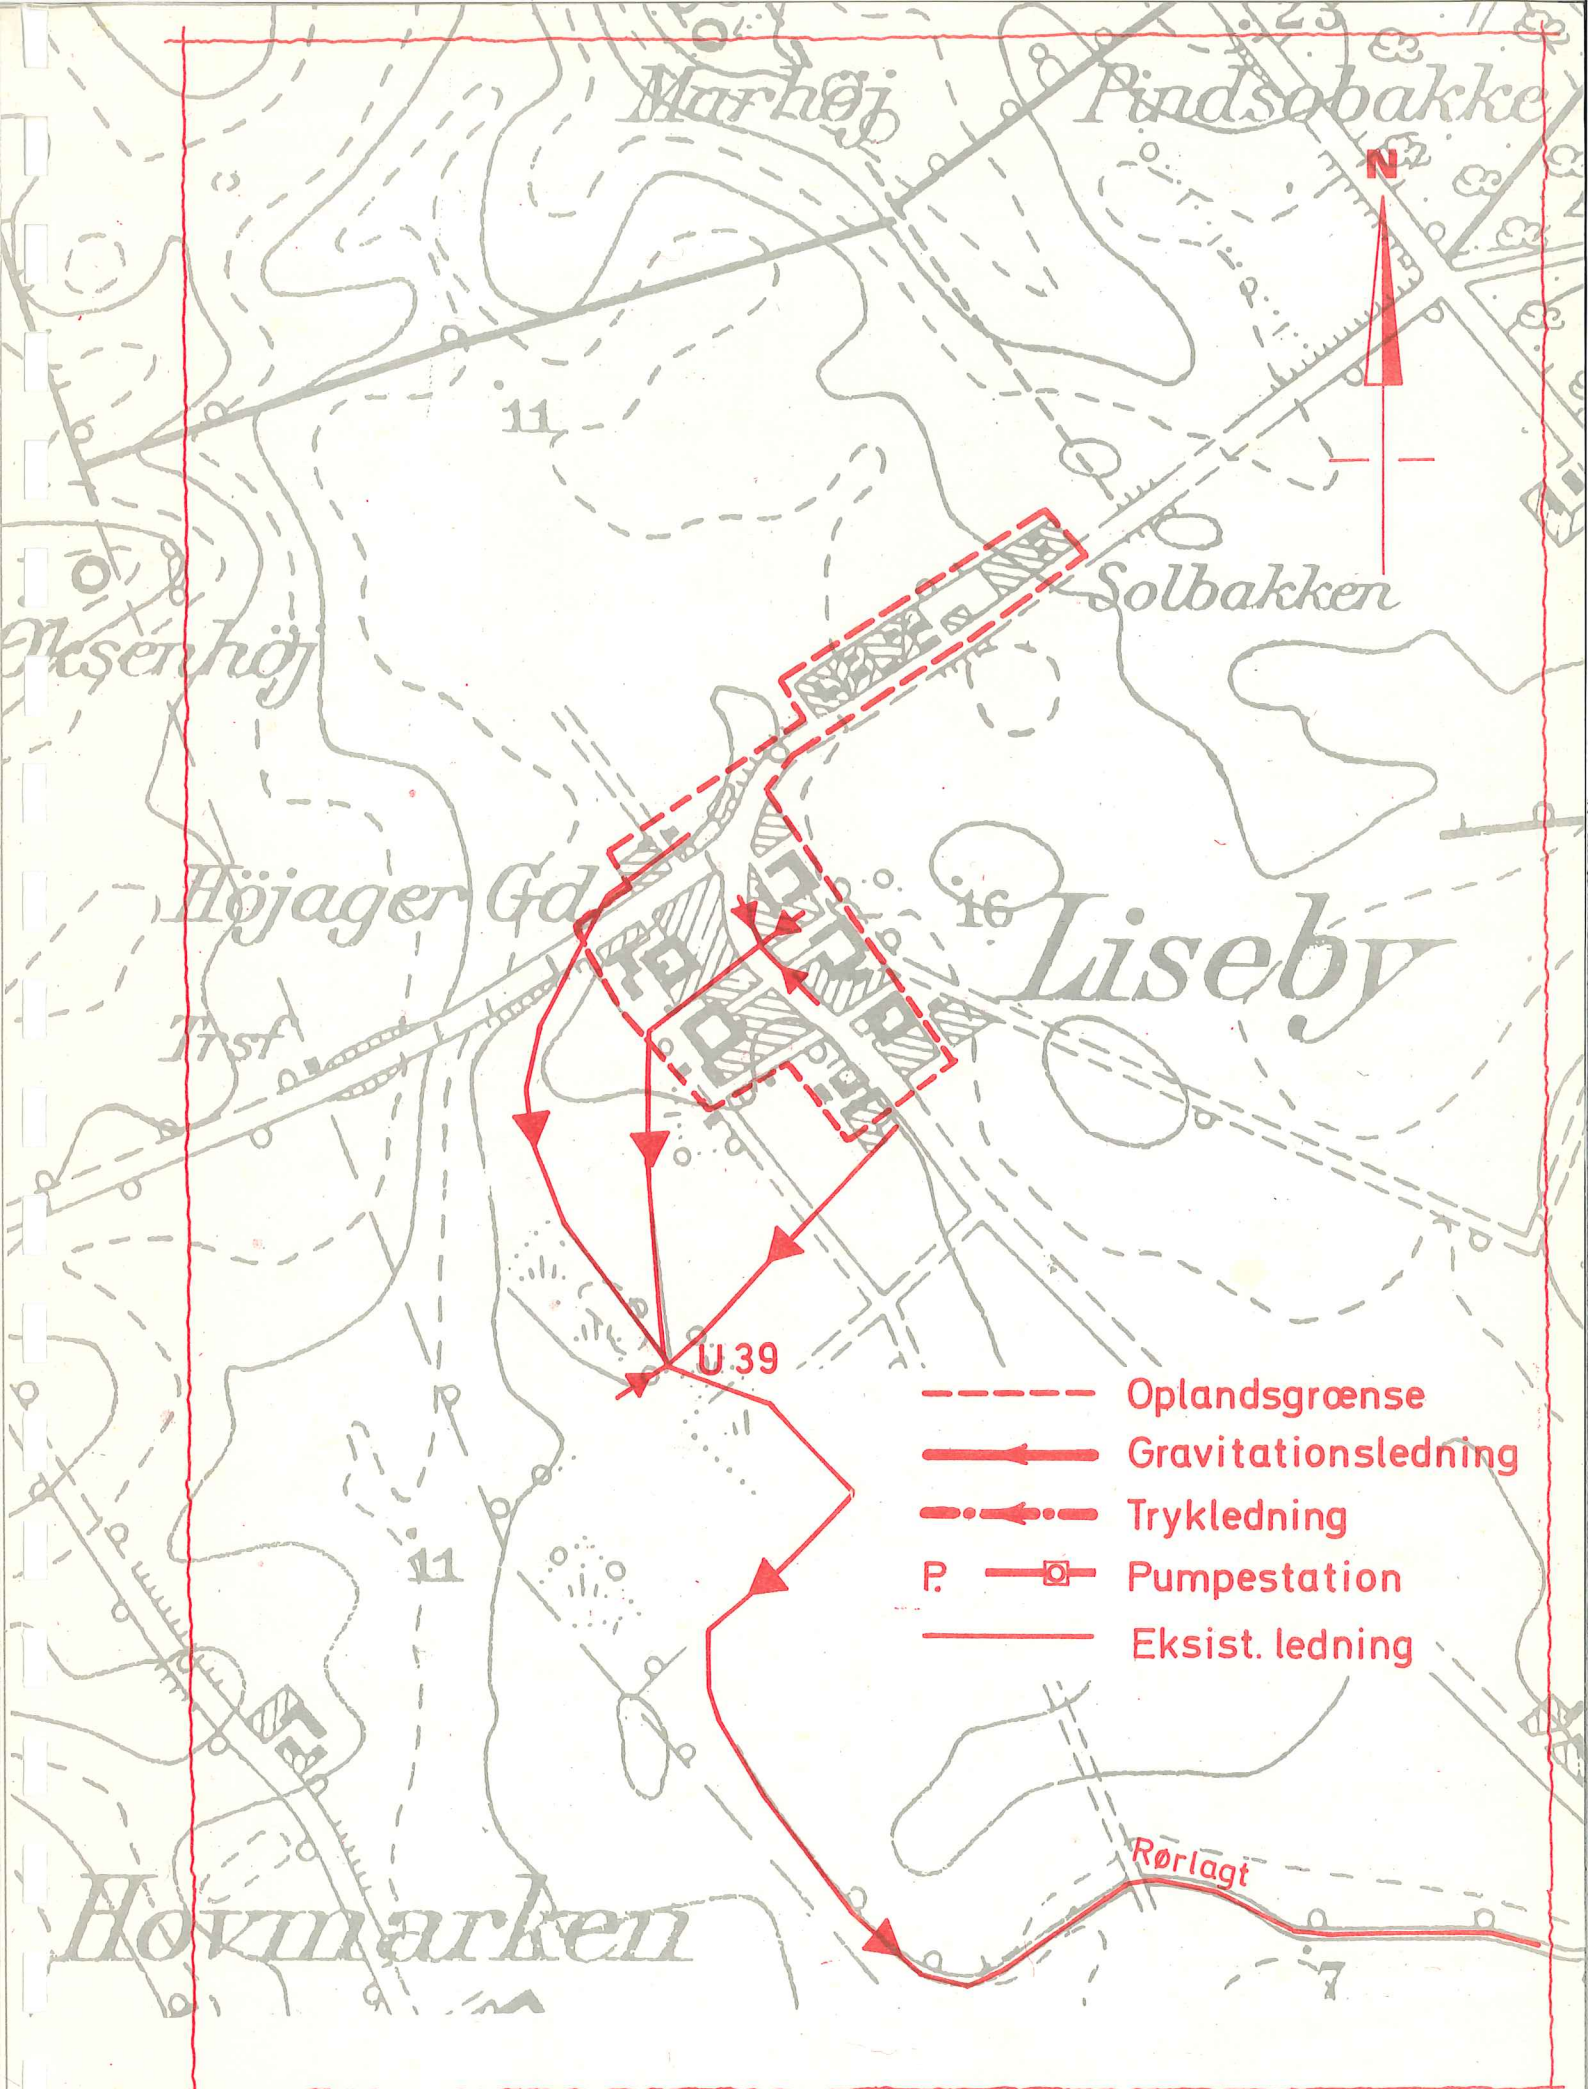

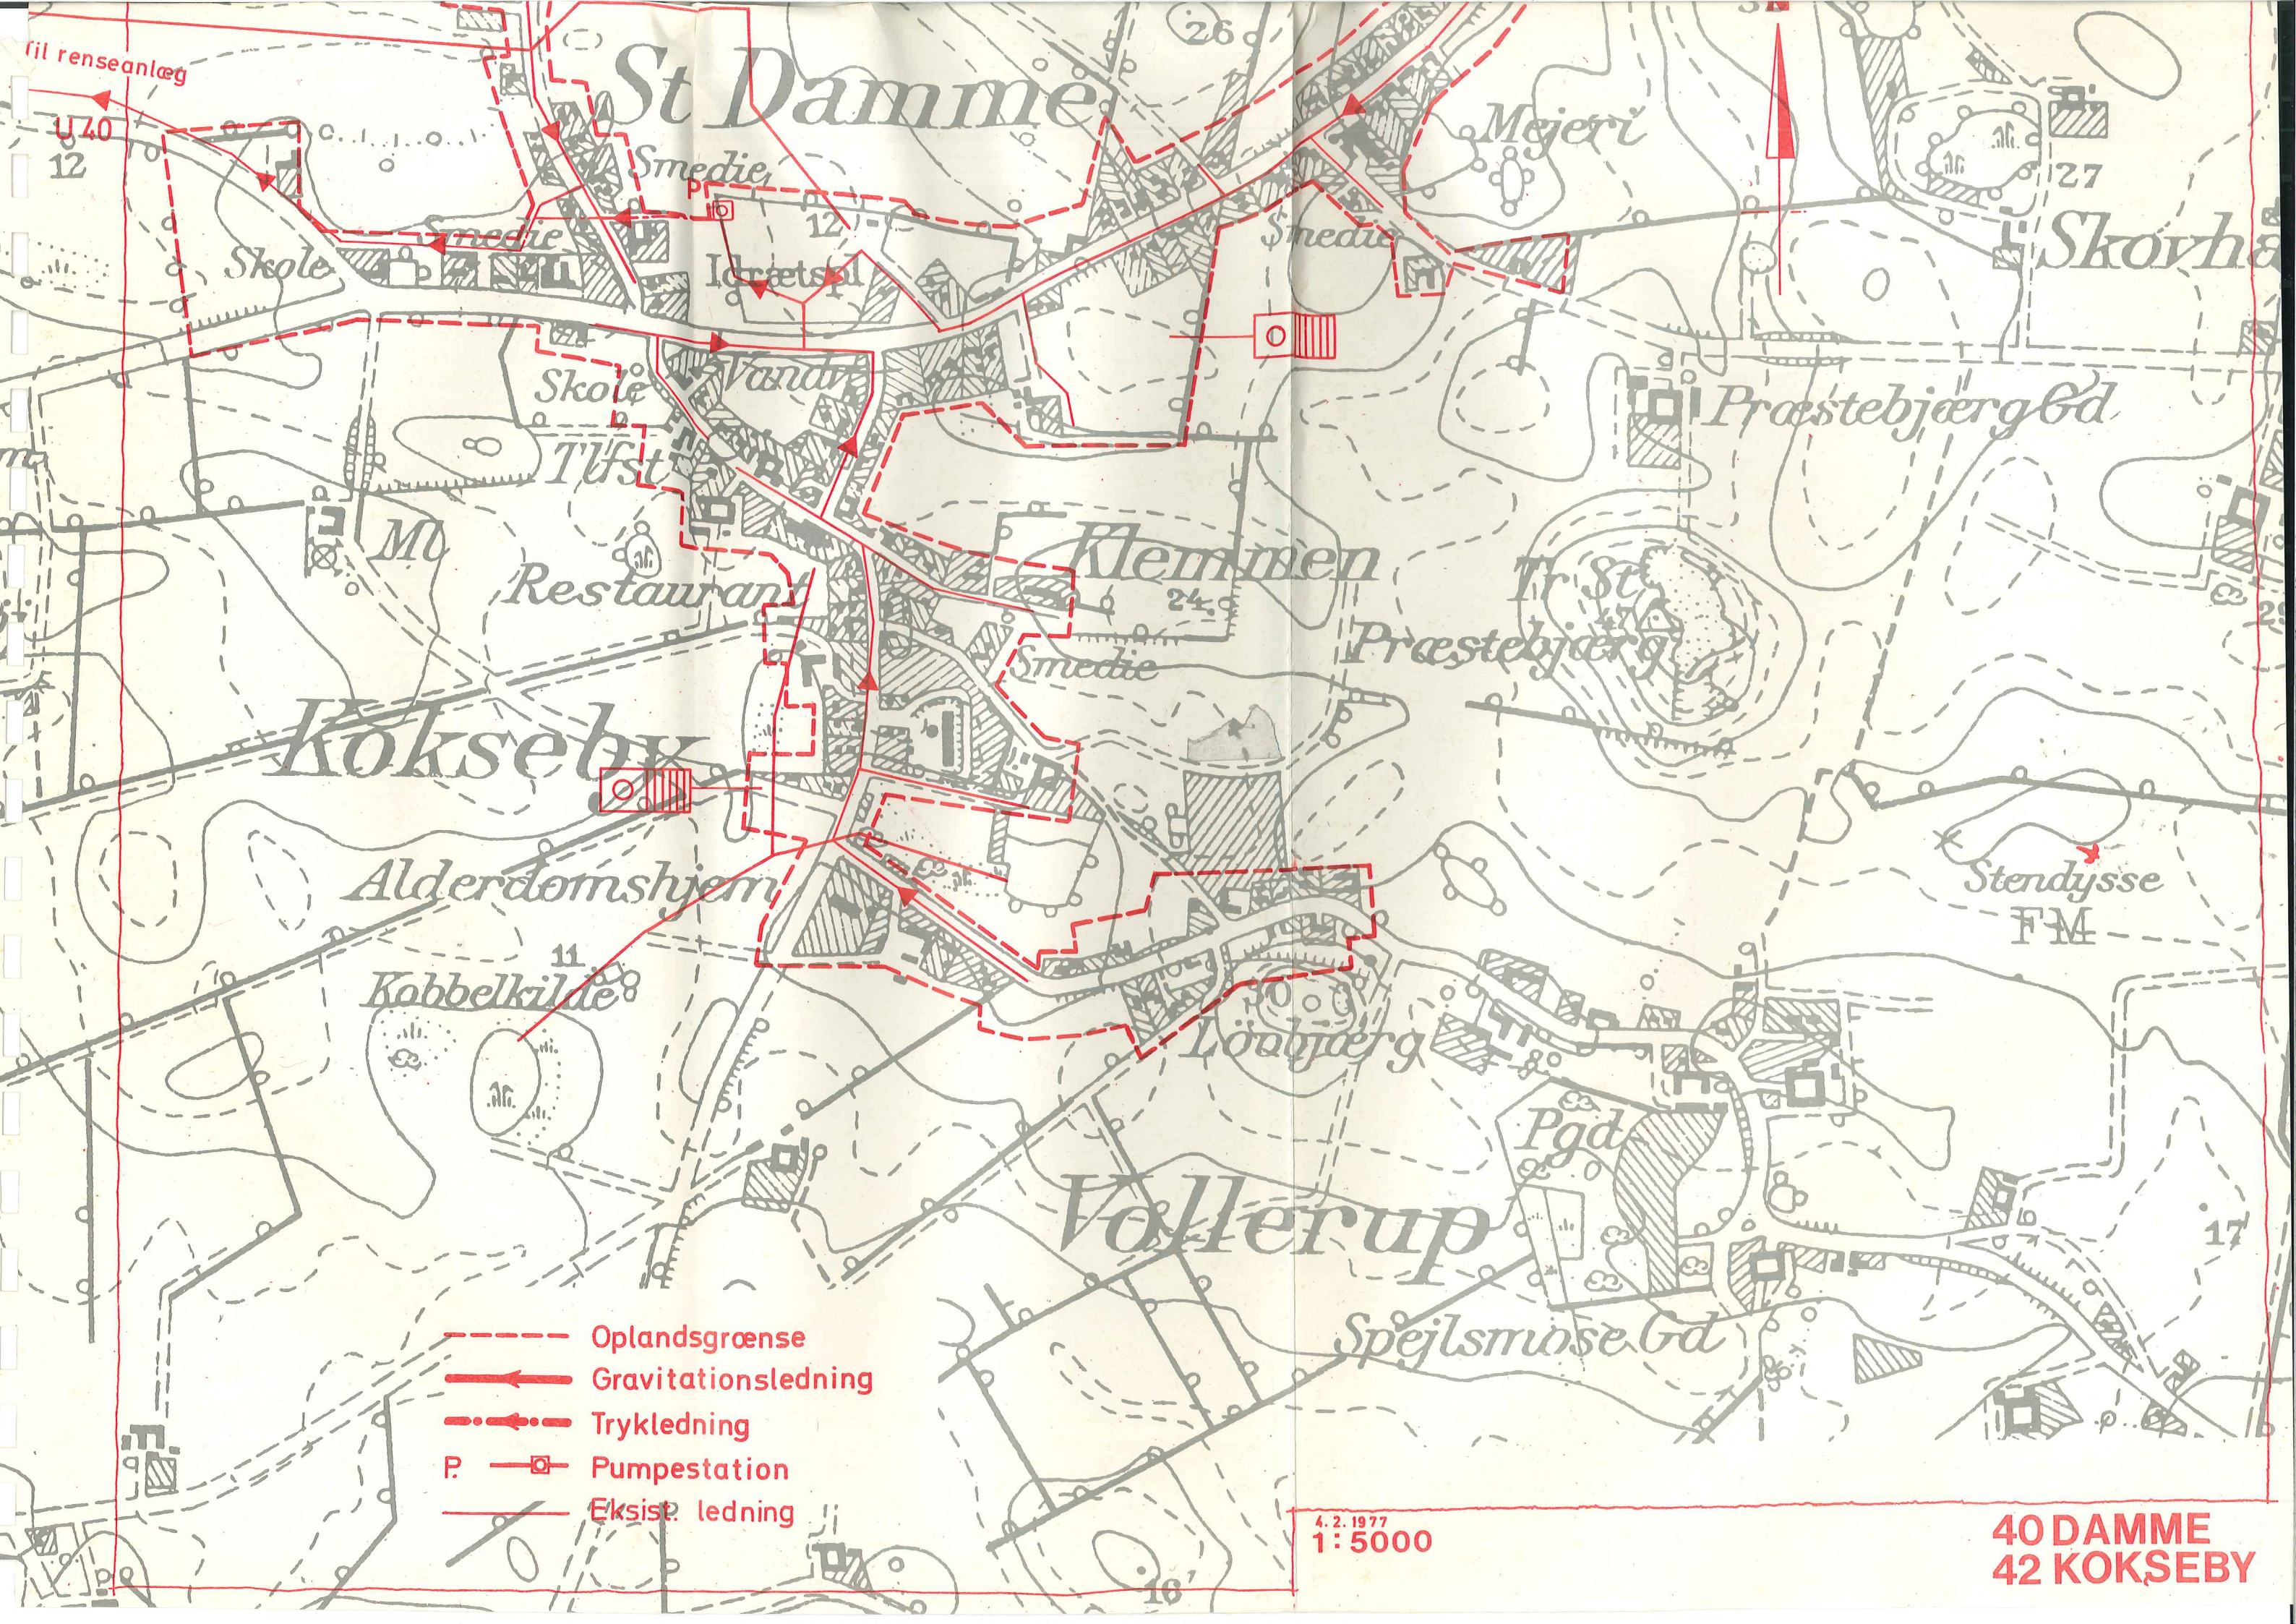

til renseanlæg

U 70
12

St Damme

Mejeri

Skovhø

Skole

Smedie

Igrætspl

Smedie

Skole

Vand

Præstebjærg Gd

Tlfst

Klemmen

Tr St

Restaurant

Smedie

Præstebjærg

Kokseby

Alderdomshjem

Stendysse
FM

Kobbelkilde

Løbbjerg

Vollerup


Pgd

Spejlsmøse Gd

- - - Oplandsgrænse
- Gravitationsledning
- · - · - Trykledning
- P □ Pumpestation
- Eksist. ledning

4.2.1977
1:5000


**40 DAMME
42 KOKSEBY**

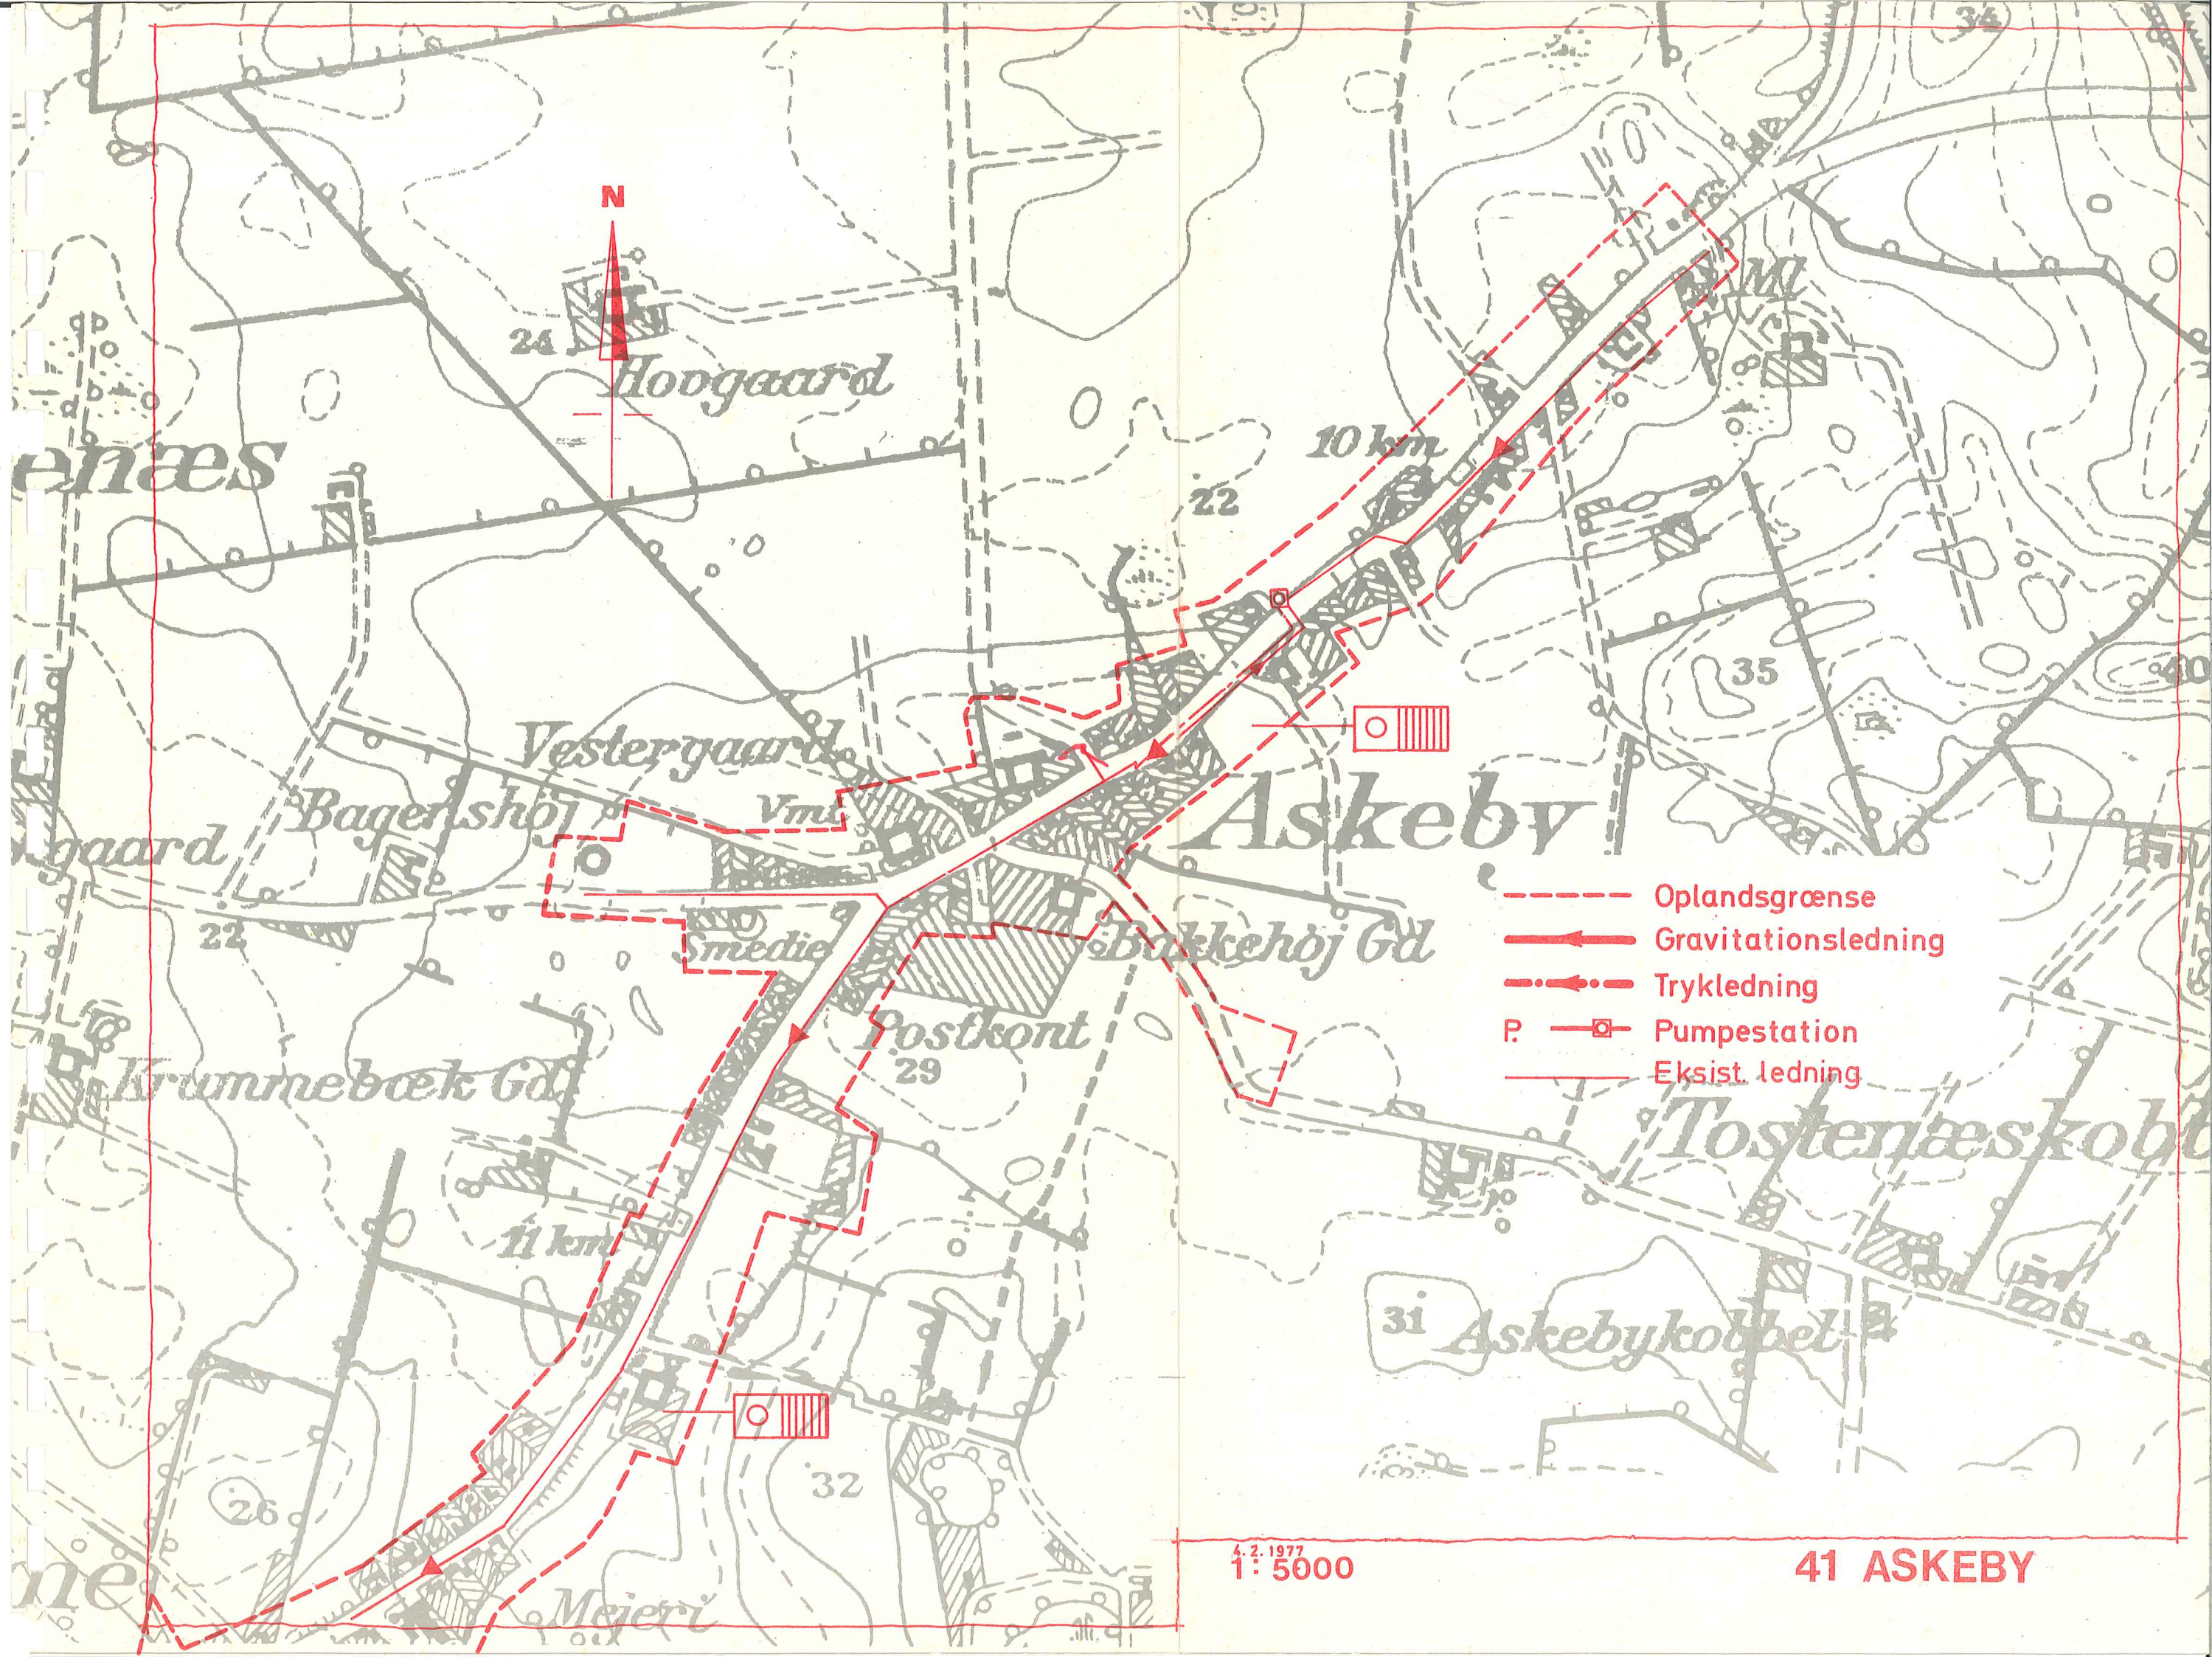


- Oplandsgrænse
- > Gravitationsledning
- - - - -> Trykledning
- P. —□— Pumpestation
- Eksist. ledning

4.2.1977
1:5000

41 ASKEBY

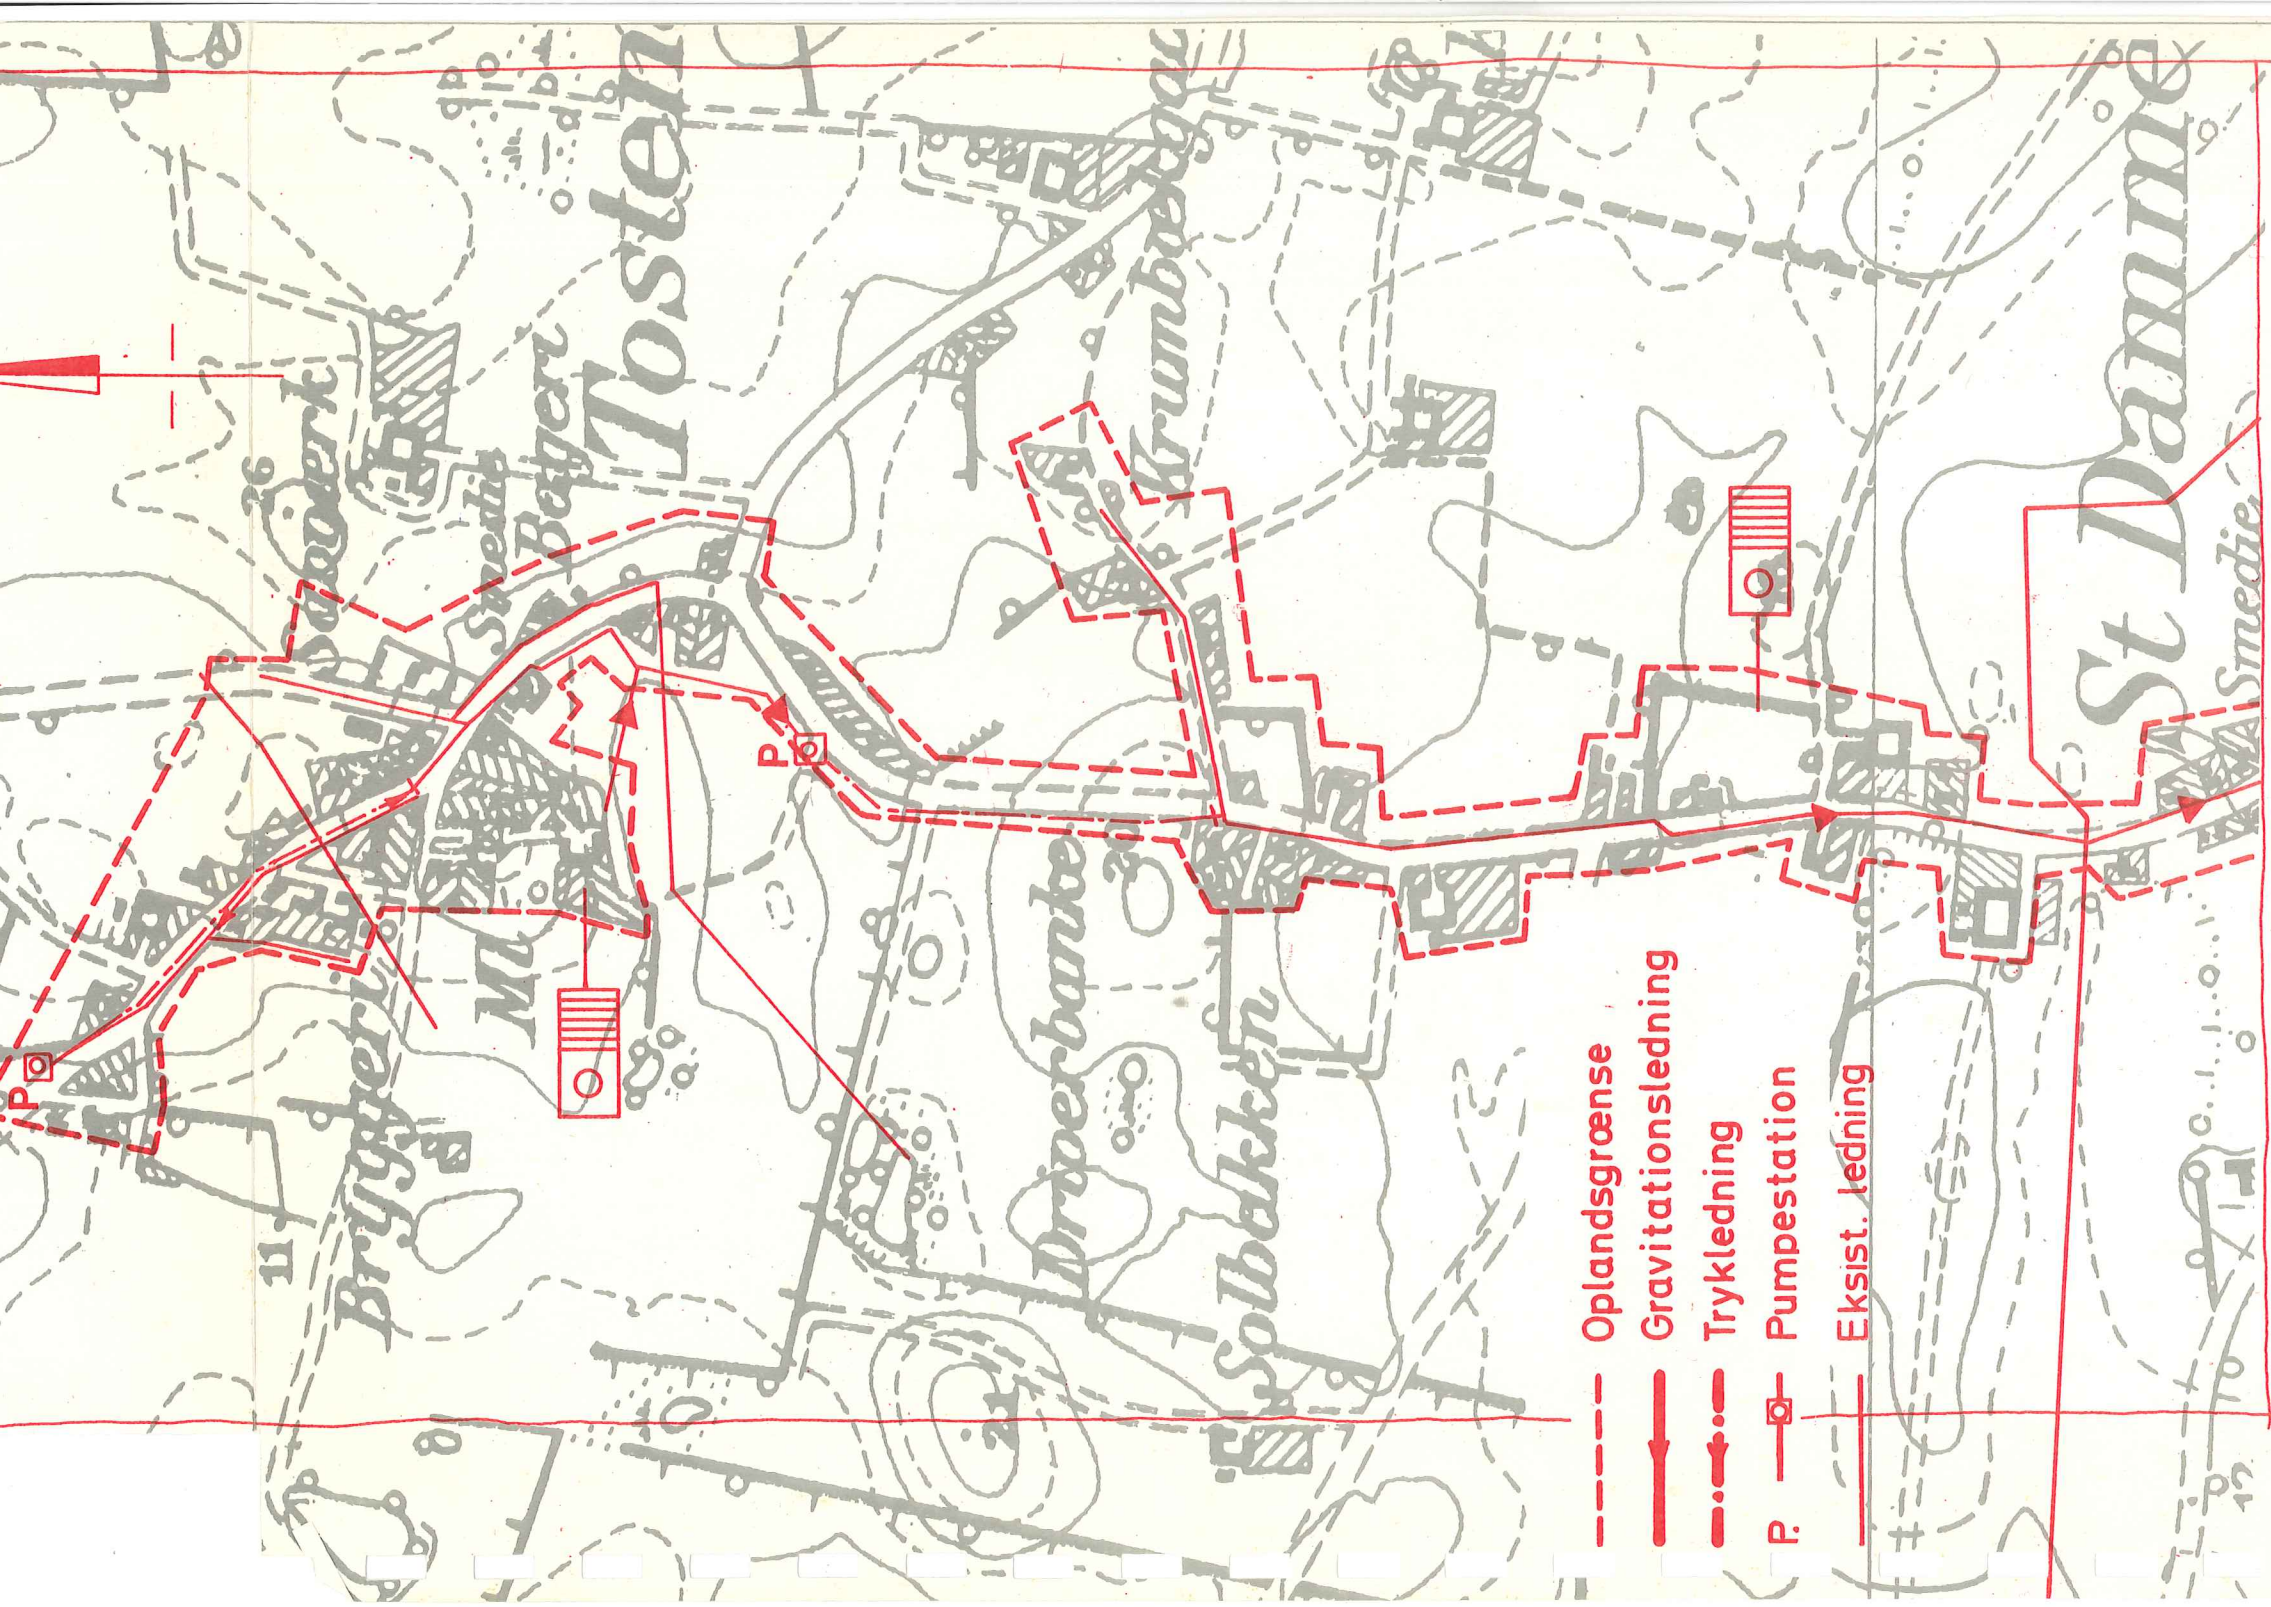

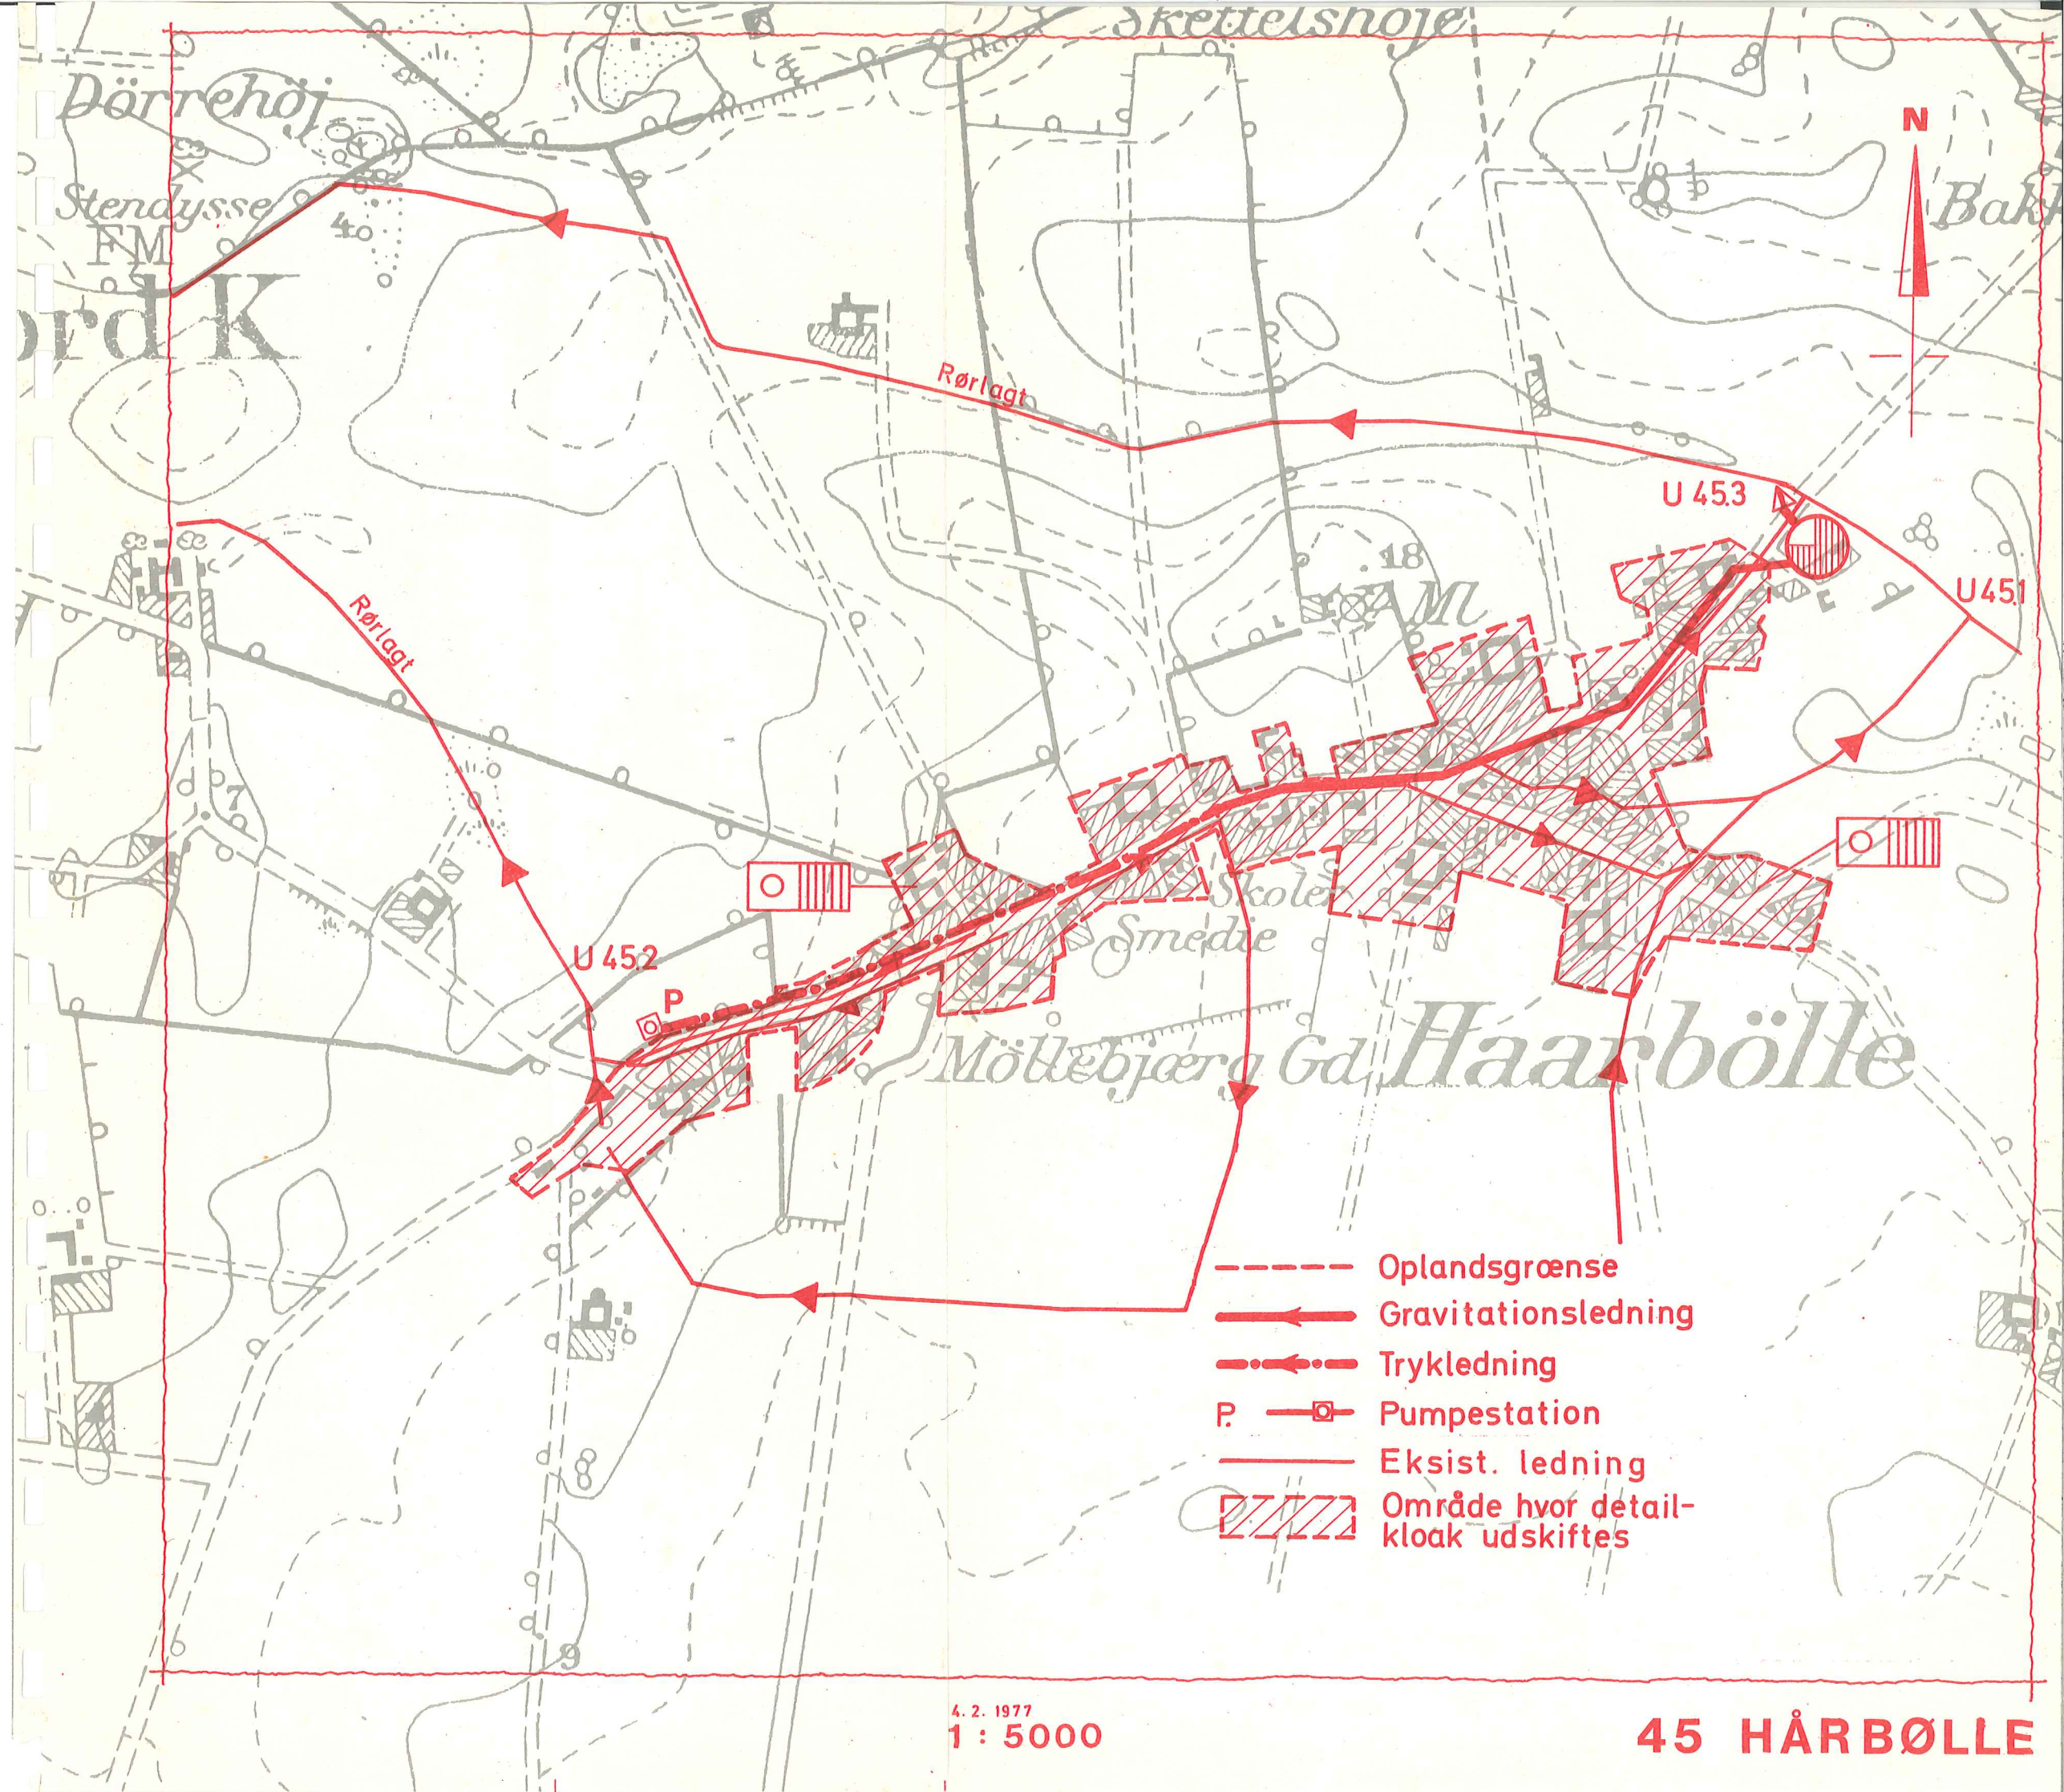

Dørrehøj

Stendysse FM

ord K

Skettelshøj

N

Bak

Rørlagt

U 453

U 451

Rørlagt

U 452

P


Skole
Smedie

Møllebjerg Gd Haarbølle

- Oplandsgrænse
- Gravitationsledning
- Trykledning
- P — □ Pumpestation
- Eksist. ledning
- ▨ Område hvor detailkloak udskiftes

4. 2. 1977
1 : 5000


45 HÅRBØLLE

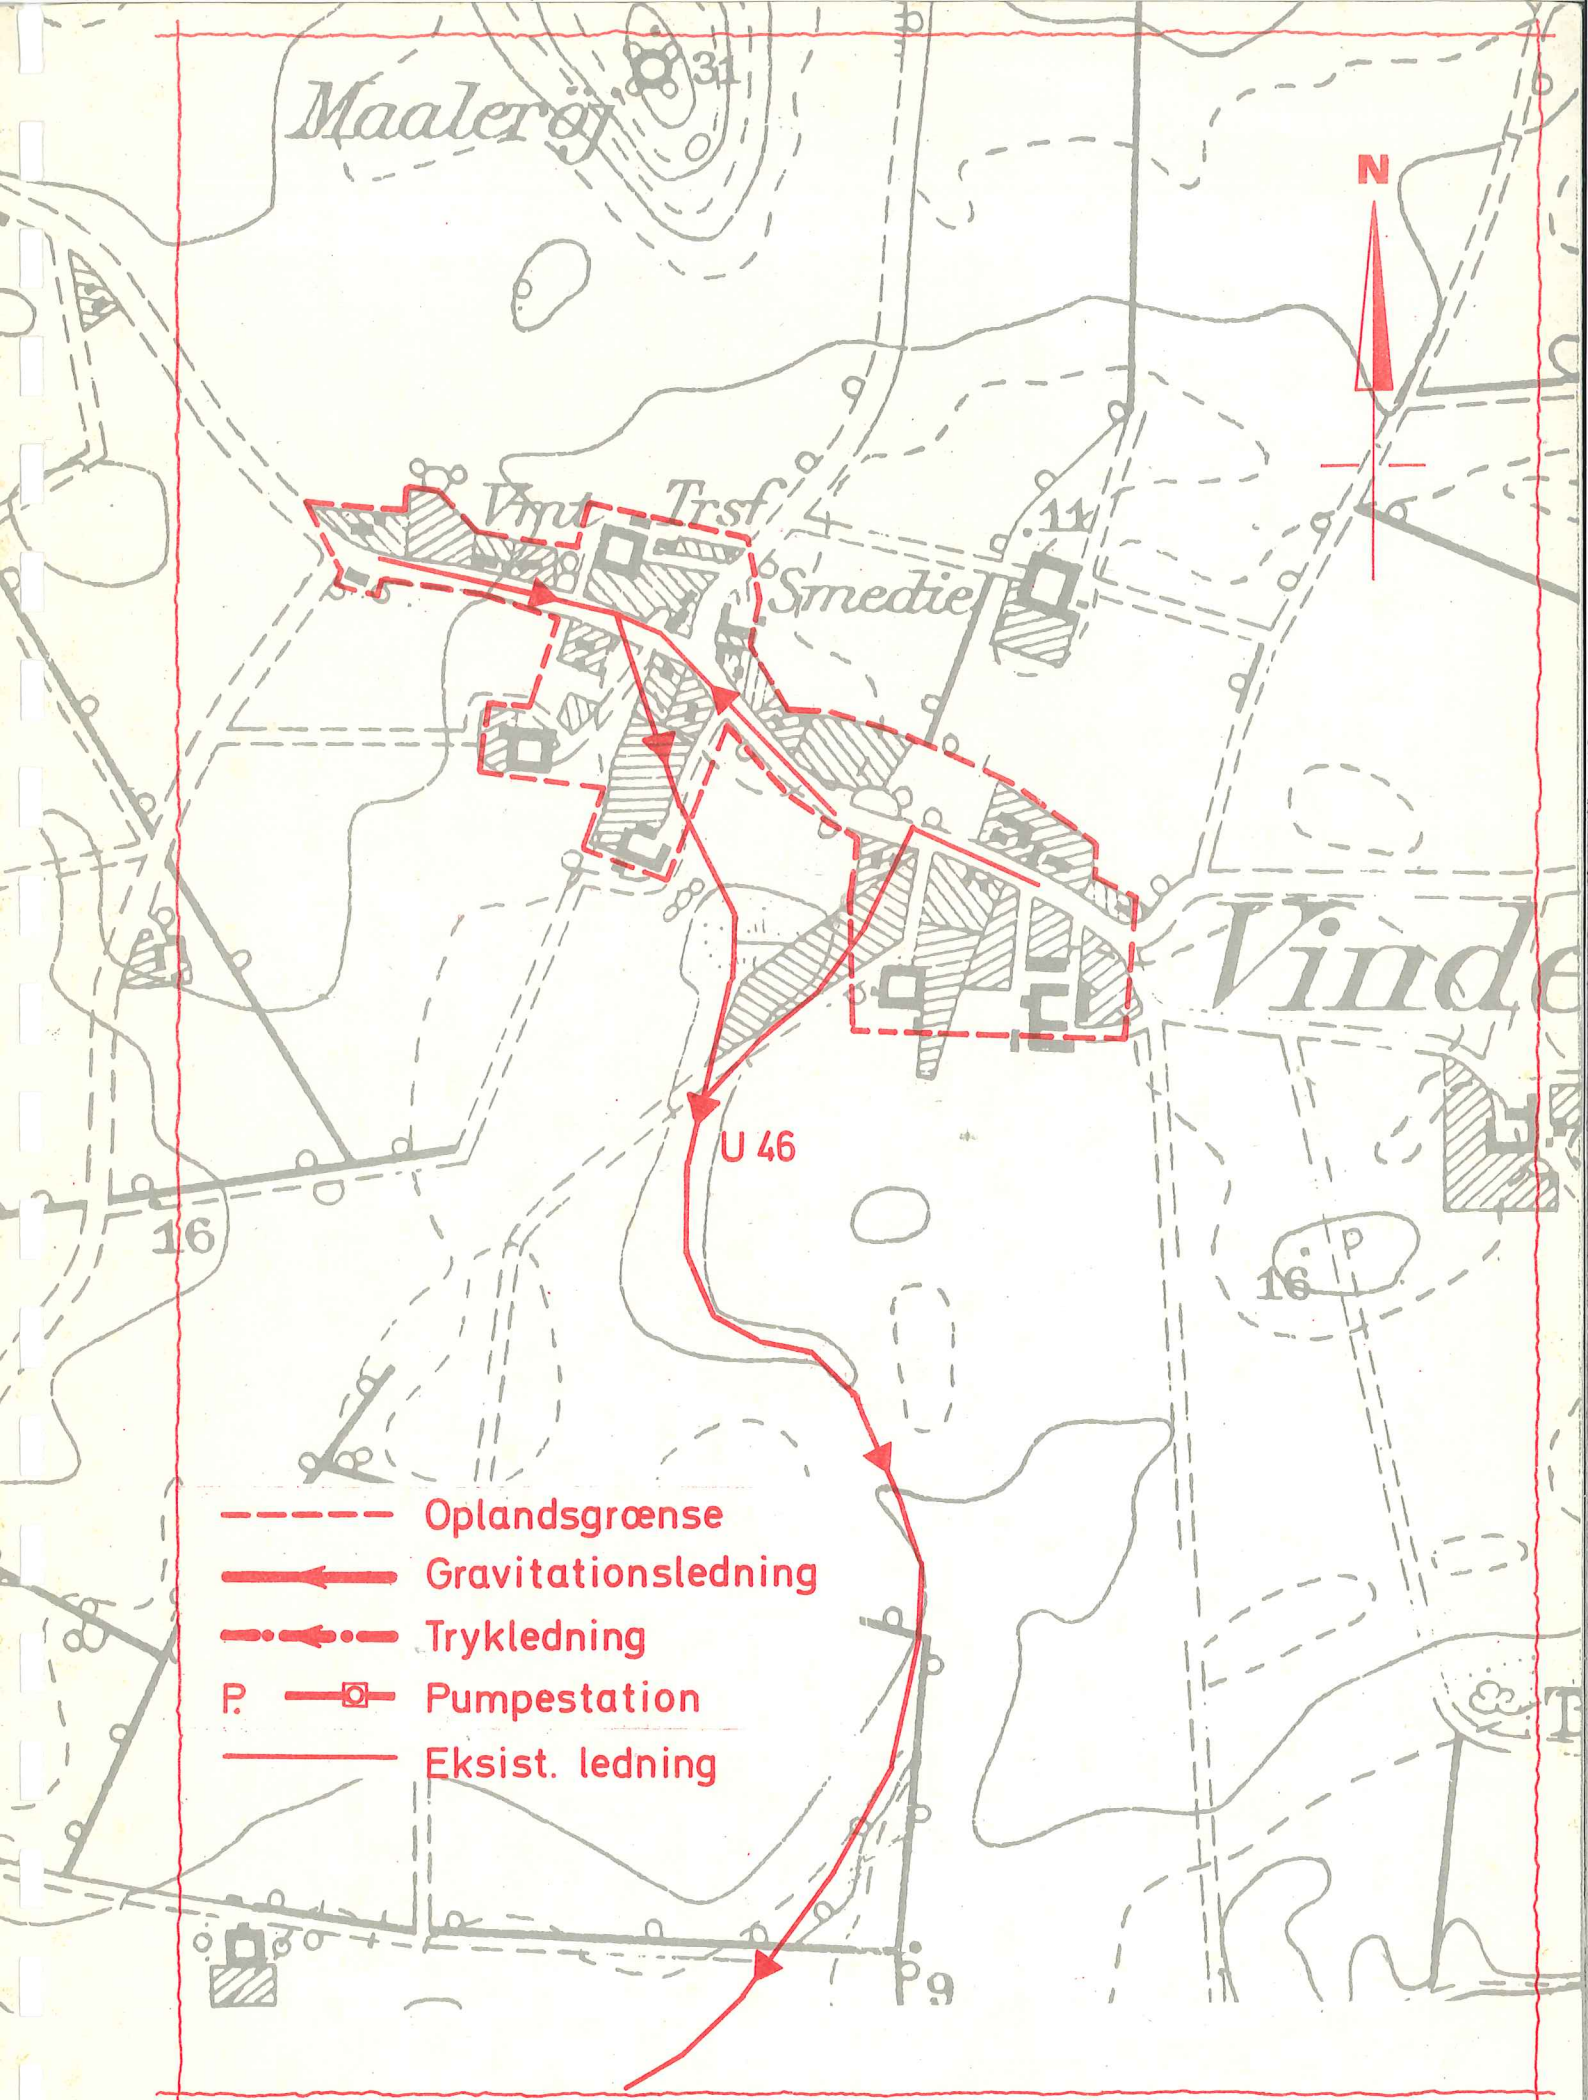

4. 2. 1977

1 : 5000

46 VINDEBÆK

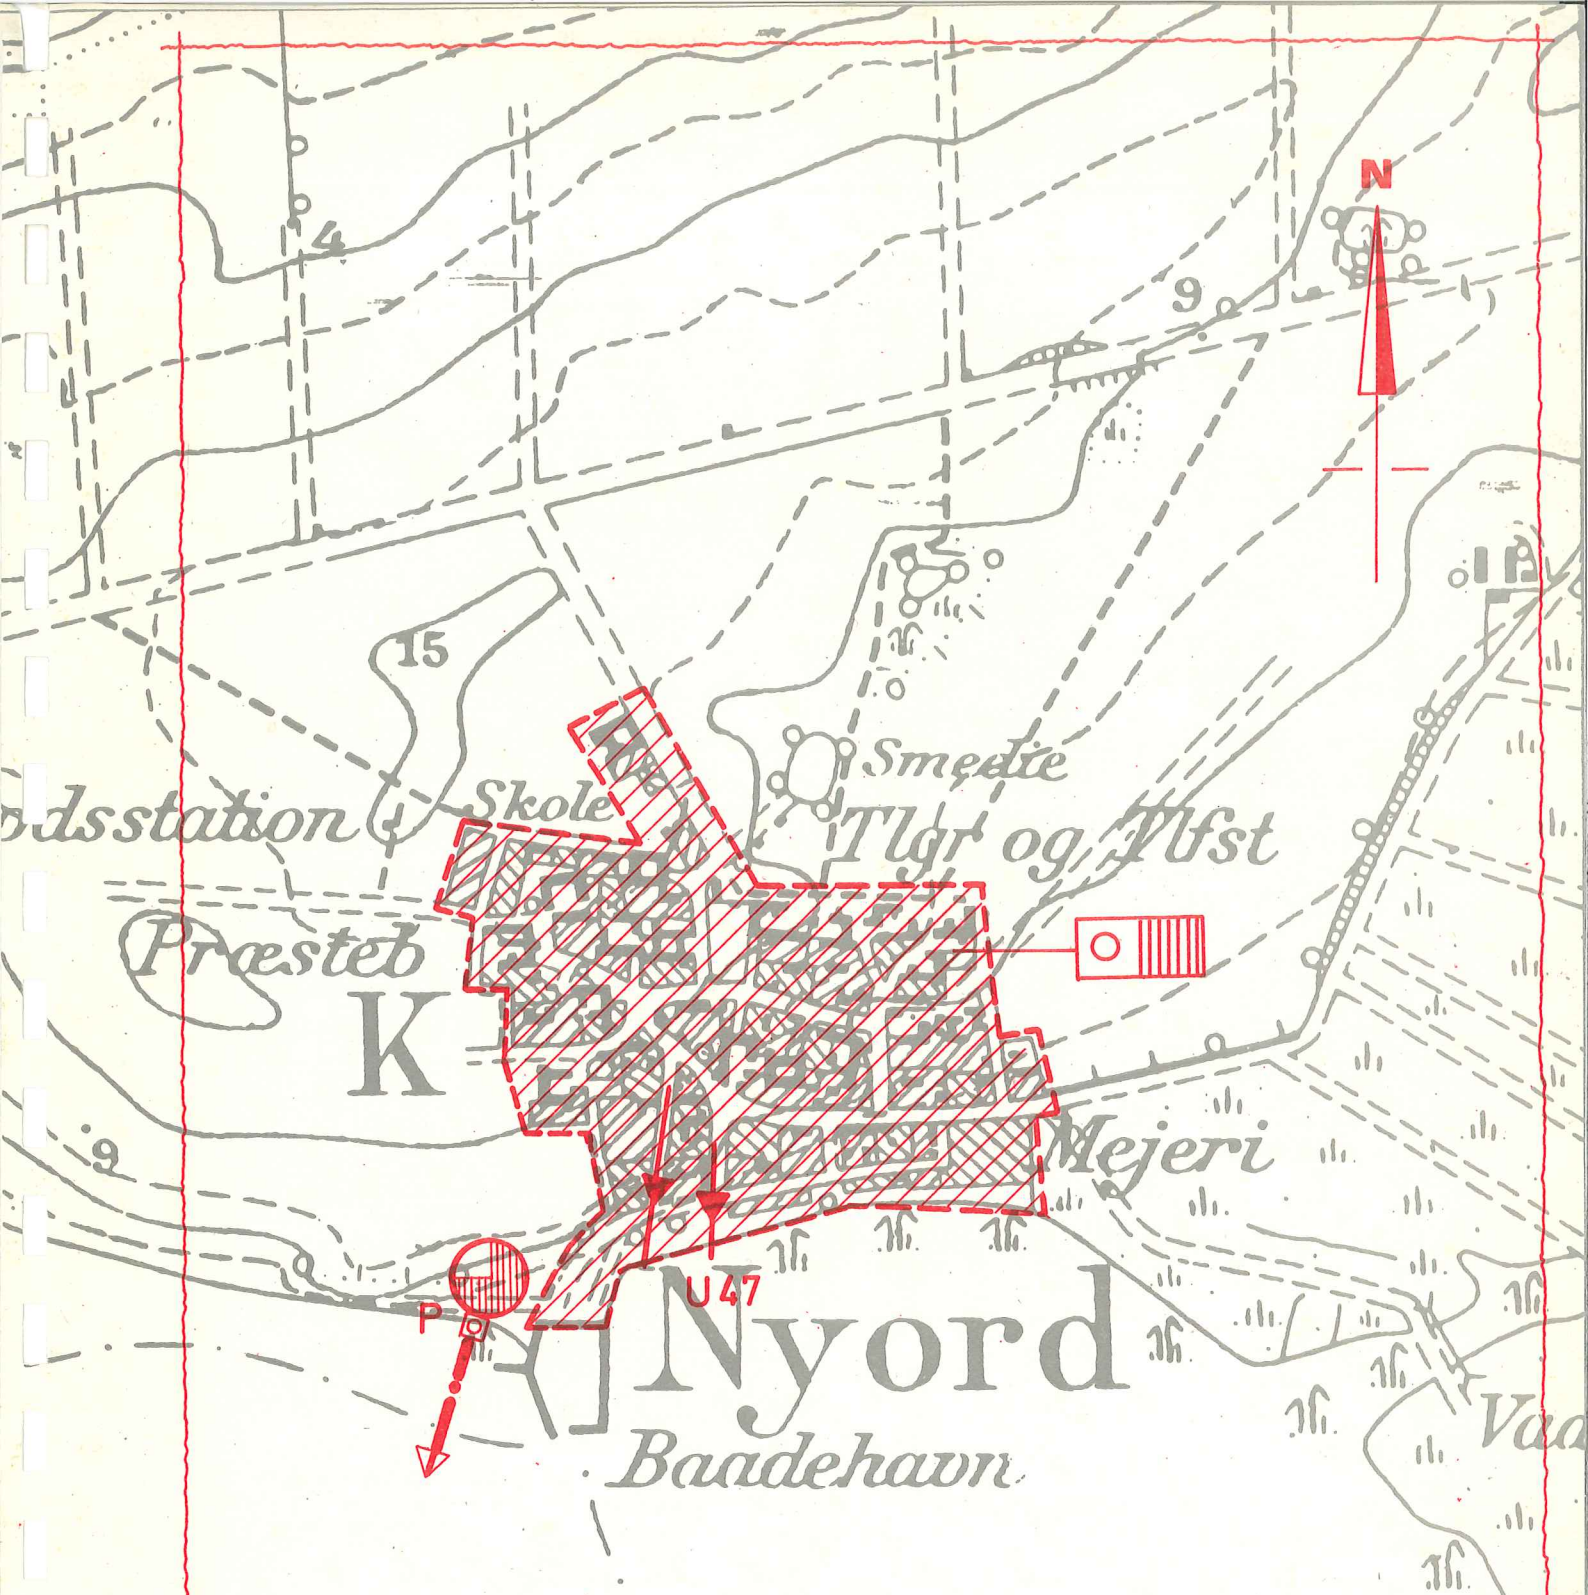


- Oplandsgrænse
- Gravitationsledning
- Trykledning
- P. — □ — Pumpestation
- Eksist. ledning
- ▨ Område hvor detailkloak udskiftes.

3



- Oplandsgrænse
- Gravitationsledning
- Trykledning
- Pumpestation
- Eksist. ledning

15

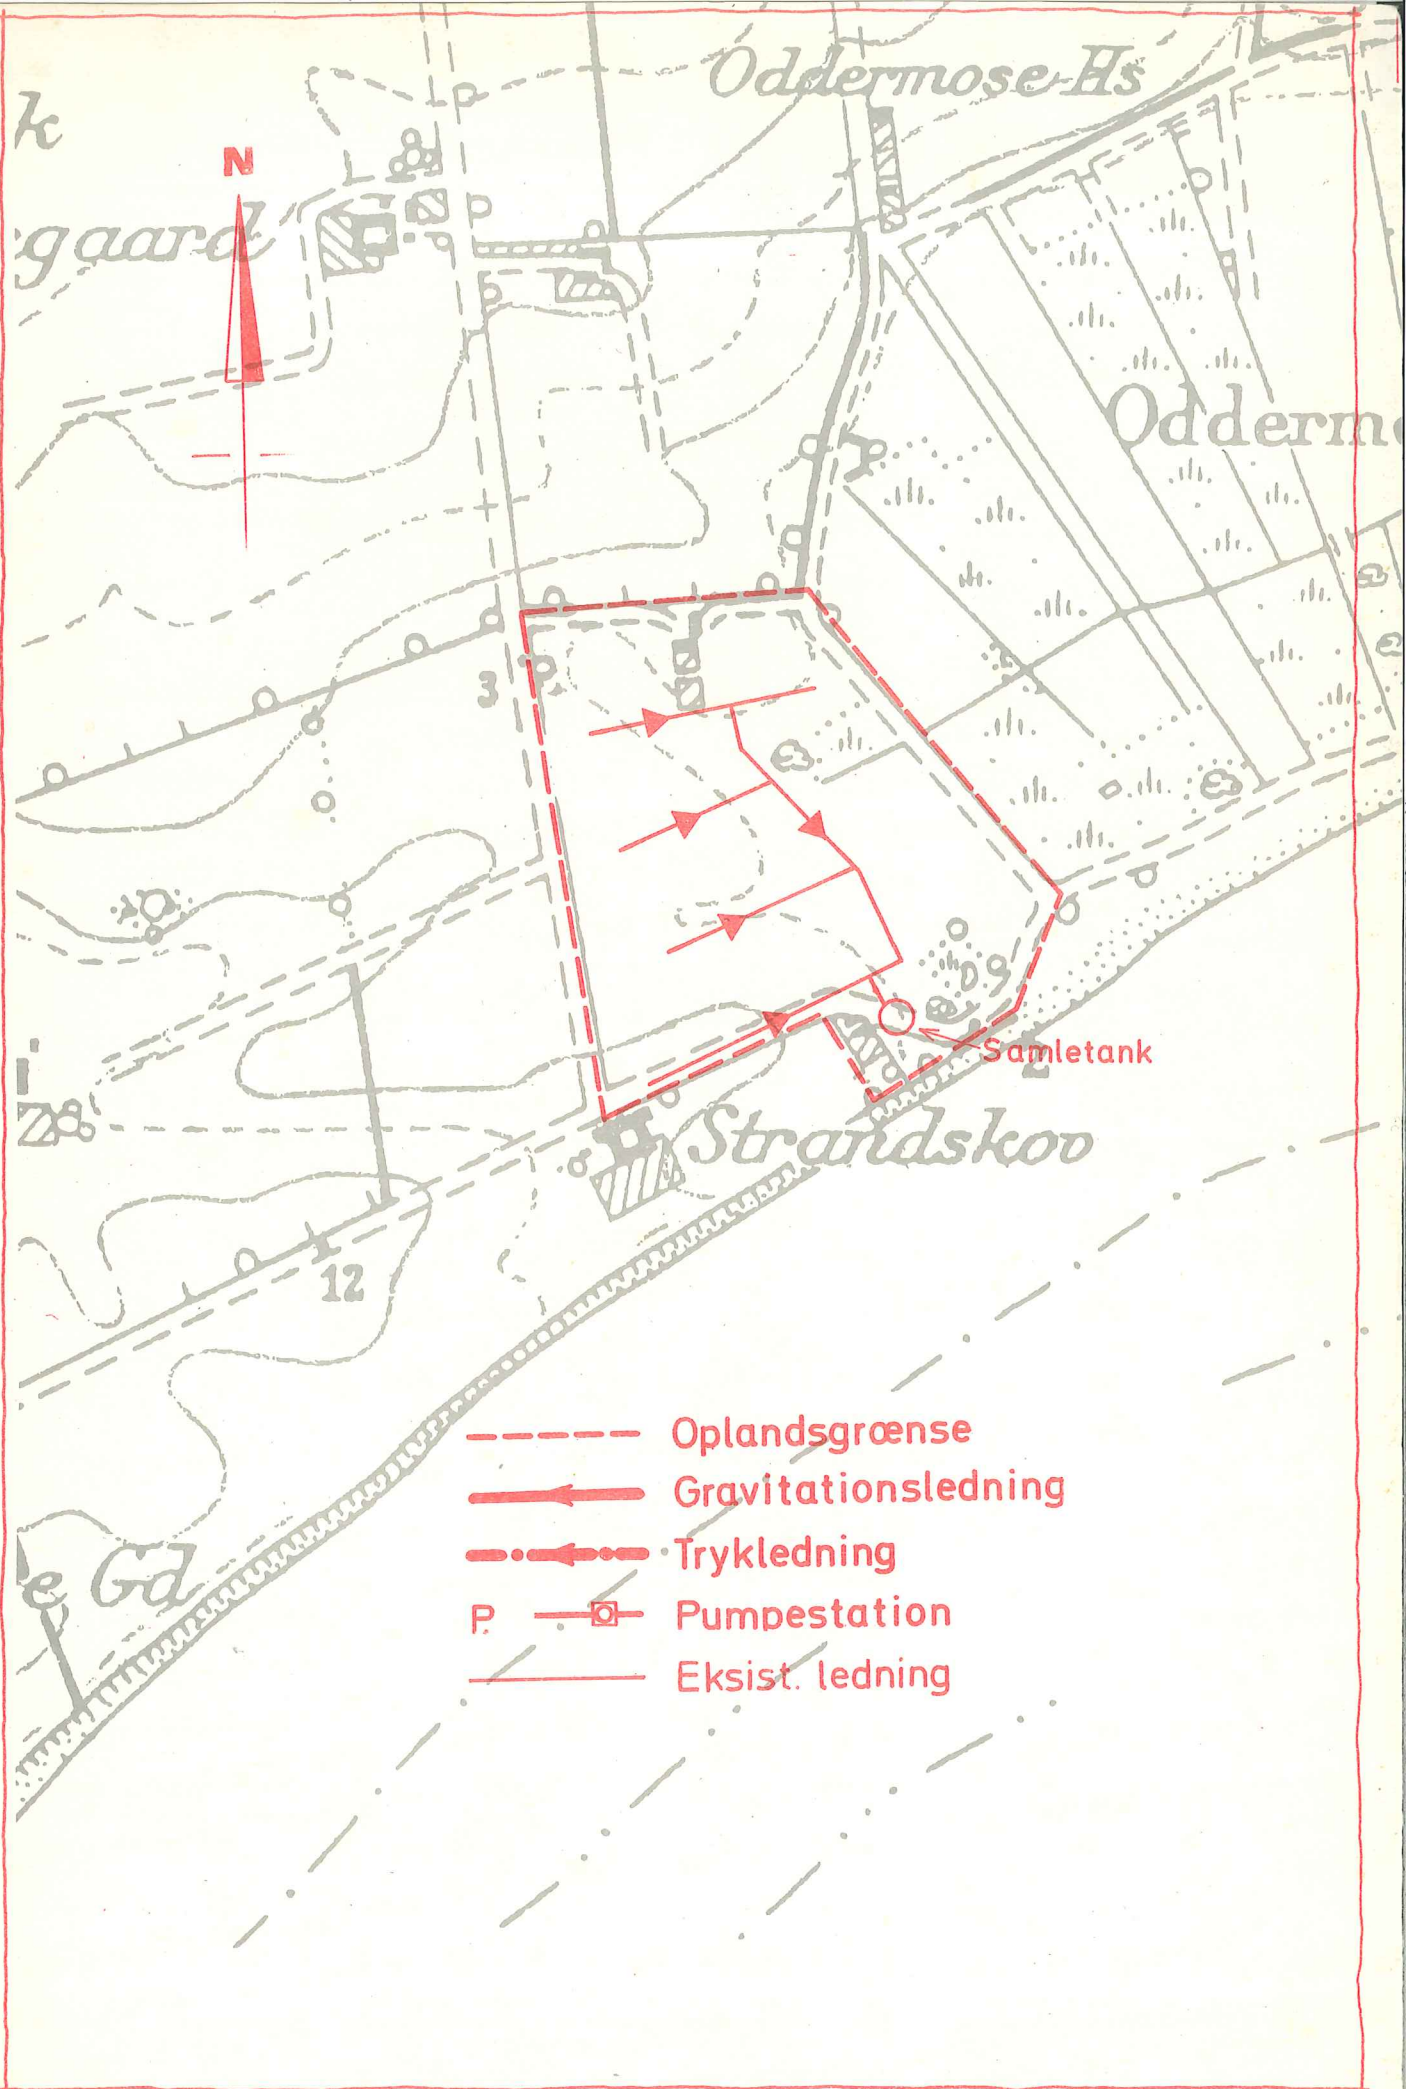

- Oplandsgrænse
- ▶ Gravitationsledning
- ▶ Trykledning
- P. —□— Pumpestation
- Eksist. ledning