

Sag: Om kloakering af Busemarke by.

EFS/RR

Sagsbehandling:

28/1-1974 Til teknisk udvalg.

Gennem de senere år har teknisk forvaltning jævnligt modtaget klager over, at en del ejendomme i Busemarke bliver oversvømmet ved blot moderate kraftige regnskyl.

Det drejer sig hovedsageligt om ejendomme beliggende på syd-siden af "Den Søndre Landevej". Man har gentagne gange gennemtrukket de nærmeste ledninger, ligesom man har omlagt korte strækninger.

Traceen af den eksisterende ledning fremgår af vedlagte kort 1:4.000, dateret 24/1-1974. Ledningen består hovedsageligt af muffeløse landbrugsrør i dimensioner fra 10 - 15 cm.

Trods strækningsvis ret store fald er ledningsdimensionen for lille.

I forbindelse med byggemodningen af matr.nr. 9, Busemarke, (se særlig sag) har teknisk forvaltning udarbejdet projekt og overslag til en støtteledning fra "Den Søndre Landevej" ved matr.nr. 12 a til den eksisterende afløbsledning, alt som vist på vedlagte plan 1:1.000, dateret 24/1-1974. Ledningsdimensionen forudsættes at være 25 og 20 cm.

Teknisk forvaltning er af den formening, at udførelsen af dette arbejde vil afhjælpe de uheldige forhold i Busemarke.

Udgifter ved arbejdets udførelse er anslået til 46.340 kr.

Det anbefales at indstille projektet til kommunalbestyrelsens godkendelse med anmodning om den fornødne bevilling på 46.340 kr. (*Uante 19-01-09-00-05*)

Teknisk forvaltning, den 28. januar 1974.

Erik F. Storm

11/2-1974

Teknisk udvalg
Vedtagelse: Indstillingen vedtoges.

Vedr. omlægning af kloakledninger i Busemarke by.

3/4-1974 Til teknisk udvalg.

På foranledning af at kommunalbestyrelsen i møde den 20/3-1974 har tiltrådt et projekt for regulering af afløbsforholdene i Busemarke by, vil det være nødvendigt at afholde åstedsforretning på de ejendomme, der vil blive berørt af ledningsarbejderne.

Man skal anmode udvalget om at fastsætte tidspunktet for afholdelse af en sådan åstedsforretning.

Det bemærkes, at åstedsforretningen skal meddeles lodsejerne med mindst 14. dages varsel.

Teknisk forvaltning, den 3. april 1974.

8/4-1974

Teknisk udvalg

Erik F. Storm

Vedtagelse: Åstedsforretningen fastsættes til den 25/4-1974 i forbindelse med det under punkt 4 behandlede vejsyn.

Busemarked

stiftelseledning:

22-8-74

Ved en samtale med Leif Hansen og HIS
skulle denne af det ikke var nød-
vendig af midlertidige for vedlæg-
ning af blok da:

1. Det ville ske større skade på det
udlagte blokke.
2. Ved drøring af by der midlertid-
tænkte man ikke, disse drø-
ringer er stillet et 2 år forløb

Anne Jensen

afvendes formanden.


Afsluttende ledning i Busemarkedet.

Følgenden ejere bliver betalt:

Matt. nr. 12a Fisker Martin Balchus
Busemarkedet. 812542

Matt. nr. 13b Jensine Jensen
Busemarkedet. 812559

Matt. nr. 23^b Gds. Leif Hansen, Damgaard
Busemarkedet. 812469

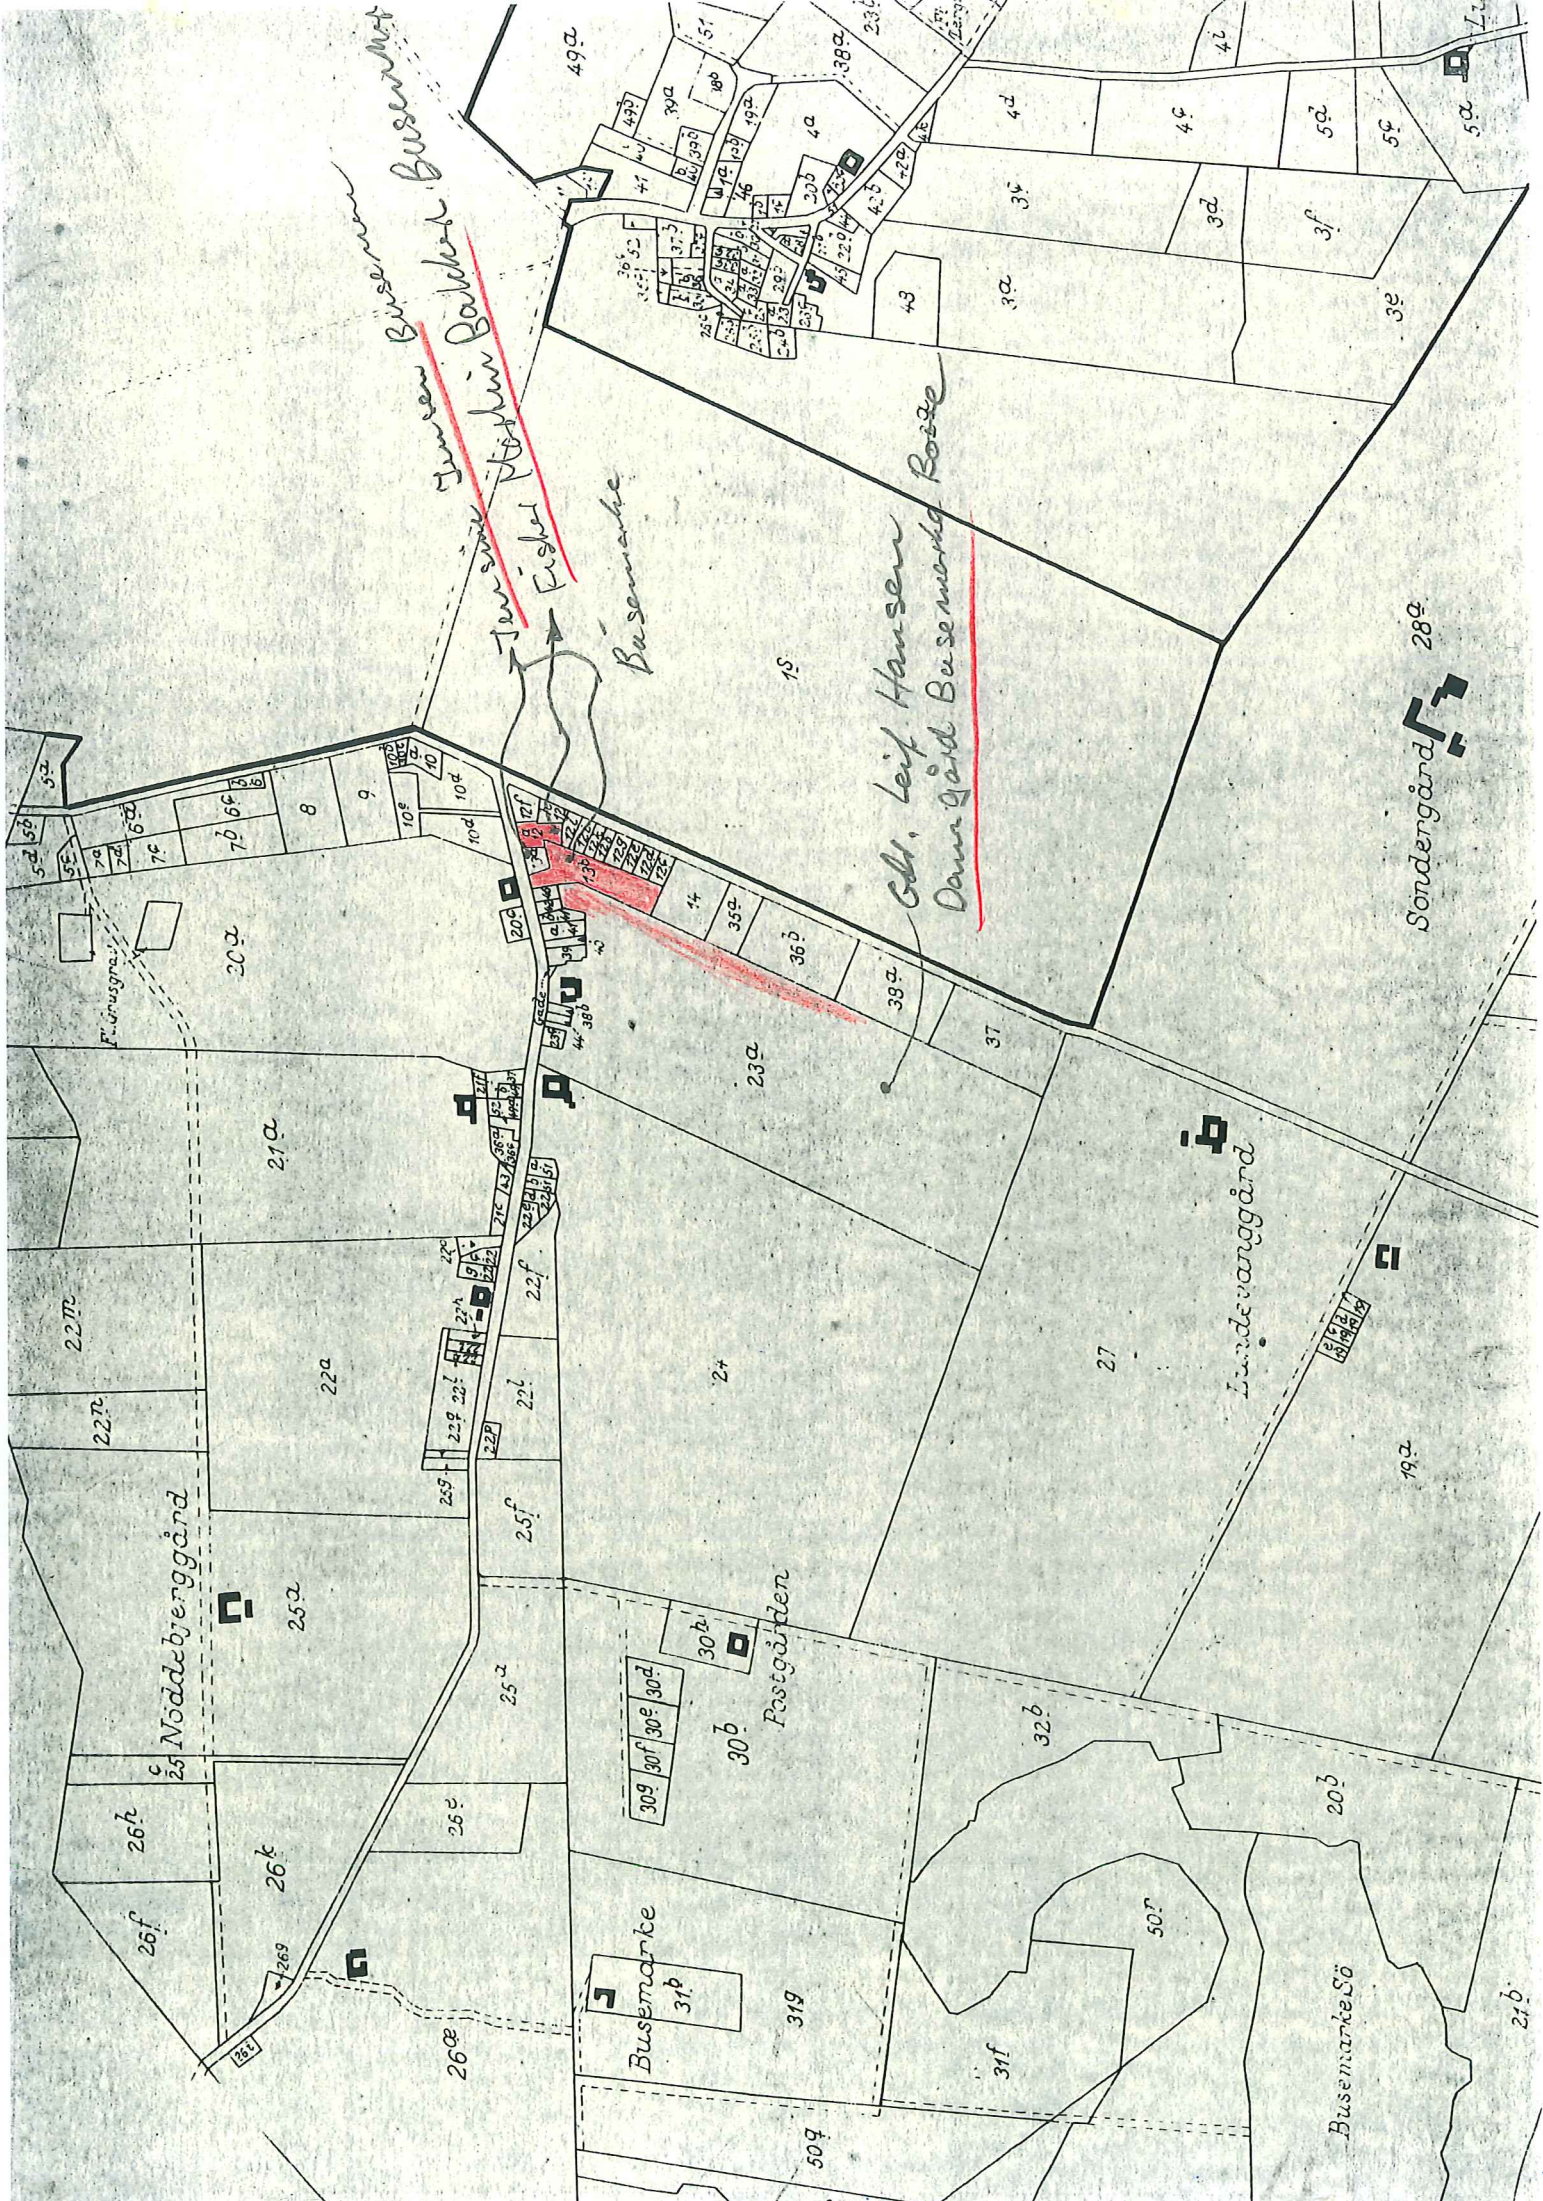

Jensen Busemark

Jensen Busemark
Fisker

Busemark

Gd. Leif Hansen
Damgård Busemark

Søndergård 289


Lundevangård

Postgården

Nøddbjerggård

Busemark

Busemark Sø

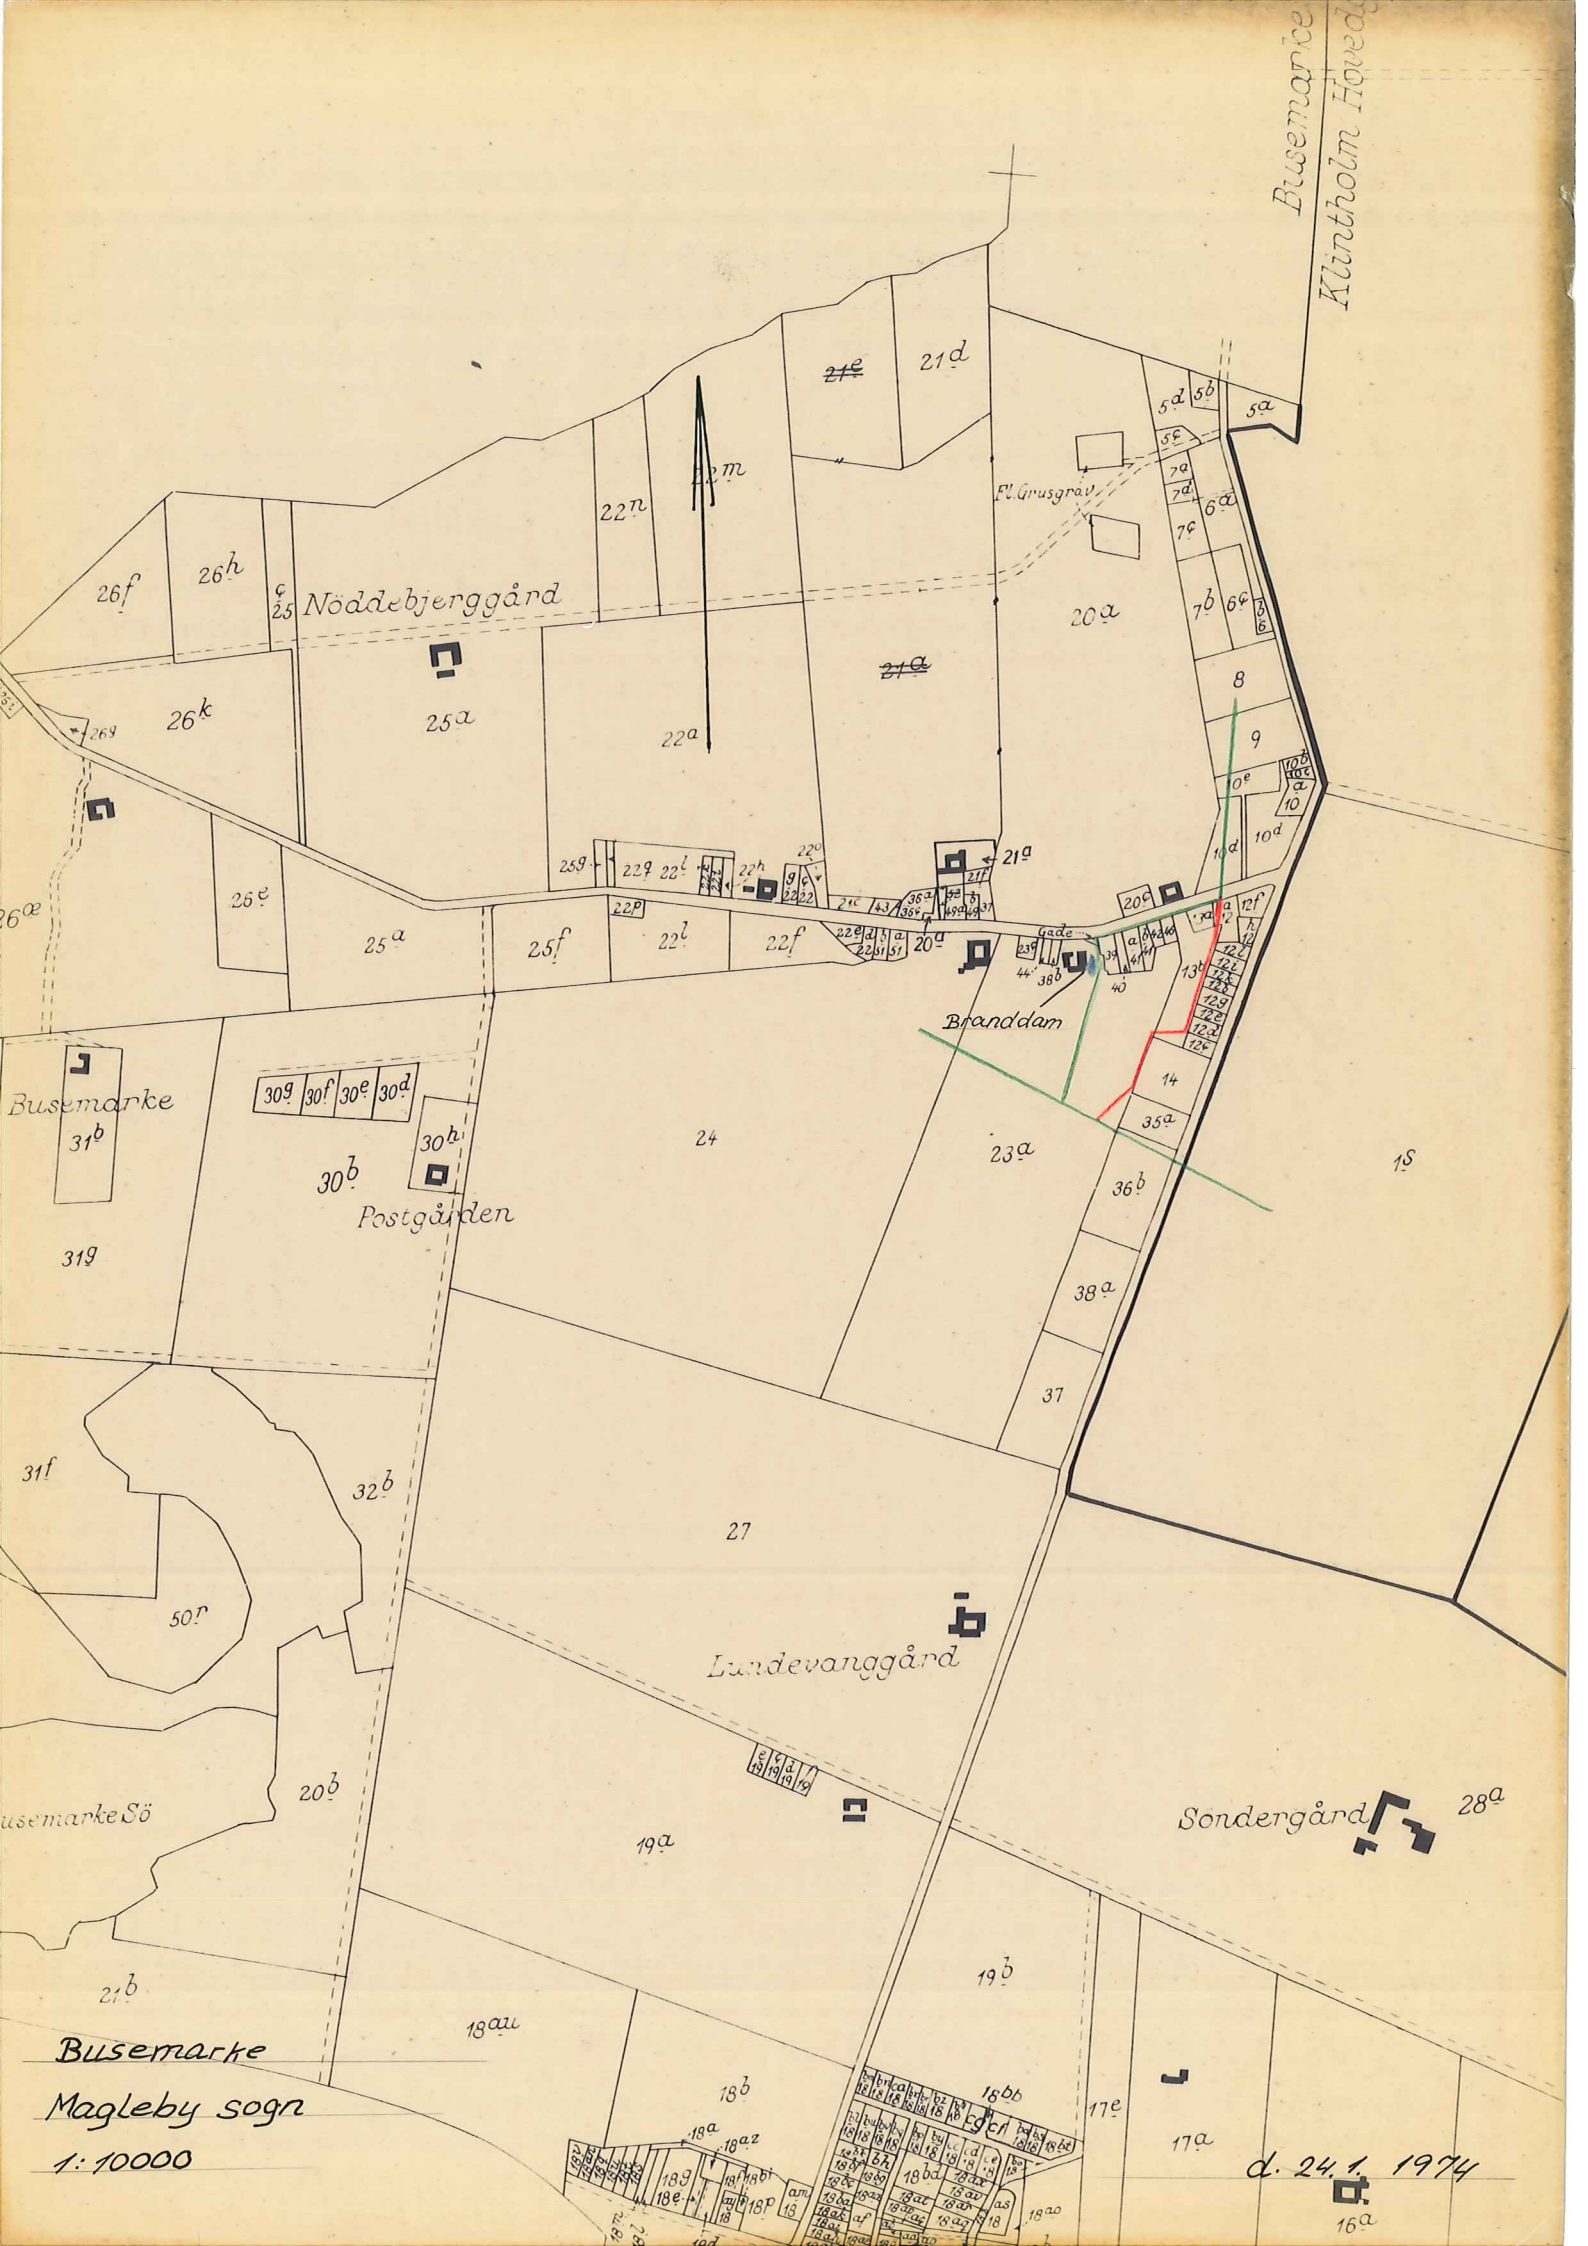

Bussemarke
Kluntholm Hoved

Nøddebjerggård

Bussemarke

Postgården

Lundevanggård

Sondergård

Bussemarke

Magleby sogn

1:10000

d. 24.1.1974

2.250

Must: 13 b of 23 a Bismark.
Gold. Leit. Hansa.

$$27/5.74 - 12/1.75 = 196 \text{ days at } 11\% = 134.76$$

$$14/1 - 6/4.75 = 82 \text{ days at } 10\% = 51.24$$

$$7/4.75 - 16/1.76 = 309 \text{ at } 9\% = 173.82$$

359.82

9 250.07

Sag: Om kloakering af Busemarke by.

EFS/RR

Sagsbehandling:

18/2-1974 Til kommunalbestyrelsen.

Gennem de senere år har man jævnligt modtaget klager over, at en del ejendomme i Busemarke bliver oversvømmet ved blot moderate kraftige regnskyl.

Det drejer sig hovedsageligt om ejendomme beliggende på syd-siden af "Den Søndre Landevej". Man har gentagne gange gennemtrukket de nærmeste ledninger, ligesom man har omlagt korte strækninger.

Traceen af den eksisterende ledning fremgår af vedlagte kort 1:4.000, dateret 24/1-1974. Ledningen består hovedsageligt af muffeløse landbrugsrør i dimensioner fra 10 - 15 cm.

Trods strækningsvis ret store fald er ledningsdimensionen for lille.

I forbindelse med byggemodningen af matr.nr. 9, Busemarke, (se særlig indstilling) har teknisk udvalg i møde den 11/2-1974 behandlet et af teknisk forvaltning udarbejdet projekt til afhjælpning af disse forhold.

Projektet omfatter etablering af en støtteledning fra "Den Søndre Landevej" ved matr.nr. 12 a til den eksisterende afløbsledning, alt som vist på vedlagte plan 1:1.000, dateret 24/1-1974. Ledningsdimensionen forudsættes at være 25 og 20 cm.

Udgifter ved arbejdets udførelse er anslået til 46.500 kr.

Projektet indstilles til kommunalbestyrelsens godkendelse med anmodning om en bevilling på 46.500 kr. til anlæggets udførelse.

Teknisk udvalg, den 18. februar 1974.

Egon H. Petersen
Egon H. Petersen

4 plads på budget 74

Økonomiudv., d.

- 1) til efterretning
- 2) anbefales
- ~~3) tiltrædtes~~

13/3 74

Erik F. Storm
Erik F. Storm

Cy

20/3 74. Komm. best. Godkendtes og efterbevillingen tiltrædt.



MØN KOMMUNE

Date	15. januar 1976	Lb. nr. CPR nr.	Regningsår
Konto	19 01 09 00 05	Reg. nr. leveringsnr.	Beløb
			2.609,82

Udbetalt til

Hr. gdr. Leif Hansen
 Busemarke
 4791 Borre.

Attesteres	Kr.	2.609,82
Kvittering		

UDGIFT

Specifikation

Vedr. matr. nr. 13 b og 23 a, Busemarke.
 Opgravning og lægning af afløbsledning.
 Erstatning i h.t. accept af 27/5-1974
 Renter for perioden 27/5-1974 - 16/1-1976

2.250,0
<u>359,8</u>
<u><u>2.609,8</u></u>

- 22
- 23
- 24
- 25
- 26
- 27
- 28

MØN KOMMUNE
Teknisk forvaltning.

STOREGADE 56 . 4780 STEGE

den 15. januar 1976

Telf. (03) 81 55 55 . Giro 7810

D. K. 351

J. nr.

Hr. gdr Leif Hansen

Busemarke

4791 Borre.

KN/MB

Vedr. afløbsledning over matr. nr. 13 bog 23 a, Busemarke.

Under henvisning til Deres accept af 27/5-1974 vedrørende erstatning for ulemper m.v. i forbindelse med lægning af en afløbsledning over Deres ovennævnte ejendom, skal man herved meddele, at man dags dato har anvist følgende beløb til udbetaling:

Erstatning	2.250,00 kr
Renter for tiden 27/5-74 til dato.....	<u>359,82 -</u>

I alt 2.609,82 kr.

Man skal samtidig beklage den sene fremsendelse af erstatningen, hvilket skyldes en fejltagtig henlægnings af sagen.

Med venlig hilsen

Erik F. Storm.

For saglig og regnskabsmæssig rigtighed attesteres:		Kassekontrolapparatets påstempling:
Dato	Underskrifter	
1-8. OKT. 1974	/	
2	/	
Anvises: Økonomiudvalget		

MØN KOMMUNE

Storegade 56, 4780 Stege
Telf. (03) 81 5555 - Giro 7810

År: 74/75 Bilag nr.
(bedes anført ved indbetaling.)

Kt.	
Kt.	

1	Hr. fiskehandler M Bagger Busemarke 4791 Borre.	Påstempling af kommunens kasseapparat er gyldig kvittering	1
2			2
3			3
4			4
5	REGNING:	Dato: 8. oktober 1974	5
6	Vedr. udgifter ved asfaltering af pladsen foran Deres ejendomme. Ifølge aftale af 17/9-74 Ifølge notat af 23/9.74	287 50 310 50	6
7			7
Betales senest		598 00	

Denne billet, bedes medbragt ved indbetalingen.

Ekspeditionstid kl. 8-13 og 13,30-15,45.
1. fredag i måneden desuden kl. 13,30-18,00. Lørdag lukket.

10.000-2-73 T.

År: 19 74 / 75				Lev.nr./Reg.nr.:					
Konto nr.				Tekst				Beløb	
19	01	09	00	05				598 00	

l'al'

Hvorfor kvitteres:

Sag: Om kloakering af Busemarke by.

EFS/RR

Sagsbehandling:

18/2-1974 Til kommunalbestyrelsen.

Gennem de senere år har man jævnligt modtaget klager over, at en del ejendomme i Busemarke bliver oversvømmet ved blot moderate kraftige regnskyl.

Det drejer sig hovedsageligt om ejendomme beliggende på sydsiden af "Den Søndre Landevej". Man har gentagne gange gennemtrukket de nærmeste ledninger, ligesom man har omlagt korte strækninger.

Traceen af den eksisterende ledning fremgår af vedlagte kort 1:4.000, dateret 24/1-1974. Ledningen består hovedsageligt af muffeløse landbrugsrør i dimensioner fra 10 - 15 cm.

Trods strækningsvis ret store fald er ledningsdimensionen for lille.

I forbindelse med byggemodningen af matr.nr. 9, Busemarke, (se særlig indstilling) har teknisk udvalg i møde den 11/2-1974 behandlet et af teknisk forvaltning udarbejdet projekt til afhjælpning af disse forhold.

Projektet omfatter etablering af en støtteledning fra "Den Søndre Landevej" ved matr.nr. 12 a til den eksisterende afløbsledning, alt som vist på vedlagte plan 1:1.000, dateret 24/1-1974. Ledningsdimensionen forudsættes at være 25 og 20 cm.

Udgifter ved arbejdets udførelse er anslået til 46.500 kr.

Projektet indstilles til kommunalbestyrelsens godkendelse med anmodning om en bevilling på 46.500 kr. til anlæggets udførelse.

Teknisk udvalg, den 18. februar 1974.

Egon H. Petersen /

Erik F. Storm

Teknisk forvaltning

Afskærende ledning i Busemarke.

AS/RR

Pos. nr.	Tekst	Enhed	Mængde	Enhedspris kr.	I alt kr.	Sum kr.
	<u>Udførelse.</u>					
	Muldafrømning og regulering.					
1.	2200 m ² x 0,25	m ³	550	10	5.500,-	
2.	Ø 25 cm ledning, dybde 1,1-1,5 m håndgravet.	m	56	100	5.600,-	
3.	Ø 20 cm ledning, dybde 1,1-1,5 m	m	318	55	17.500,-	
4.	1 m brønde med betondæksel, højde 1 m	stk.	6	400	2.400,-	
5.	Prisstigninger	5%			1.550,-	
6.	Ingeniørassistance + uforudseelige udgifter	15%			4.650,-	
7.	Moms	15%			5.580,-	42.780,-
	<u>Erstatninger m.m.</u>					
8.	Afgrødetab (b x l) 7 x 318 (80 kr. pr. tønde, fold 24/ t. land)	m ²	2.200	$\frac{24 \times 80}{5.600}$	760,-	
9.	Varige gener for landmand				500,-	
10.	Erstatning for haveanlæg matr.nr. 12 a.				300,-	
11.	Advokat (tinglysning m.m.)				2.000,-	3.560,-
					<u>Sum</u>	<u>46.340,-</u>

Matr. nr. 12^a, 13^b og
23^a
Busemarke by,
Magleby sogn

Anmelder:
LANDINSPEKTØR
P. BECHMANN RASMUSSEN
L. & E. OLIVARIUS HANSENS EFTR.
ALGADE 12 - 4760 VORDINGBORG
TLF. (03) 77 13 16

Deklaration

Undertegnede forpligter herved sig og efterfølgende ejere af nedennævnte Matr. nre. til at tåle nedlægning af kloakledning over ejendommen, således som vist på vedhæftede rids.

Ledningen skal henligge uforstyret, og der skal gives de til enhver tid berettigede adgang til eftersyn og rensning, samt til at foretage reparations- og vedligeholdelsesarbejder i det omfang det er nødvendigt.

Inden for en afstand af 2m. til hver side af ledningens midte må der ikke bygges eller foretages beplantninger eller iværksættes noget der kan være til hinder for fremtidige reparations- eller vedligeholdelsesarbejder.

Der må til enhver tid tåles de ulemper, der kan være forbundet med eventuelle fremtidige eftersyns- og reparationsarbejder. Erstatning for eventuel herved forvoldt skade fastsættes i mangel af mindelig overenskomst af uvildige mænd udmeldt af retten.

Denne deklARATION begæres tinglyst på følgende matr. nre:

Matr. nr. 12^a Busemarke by, Magleby sogn

Matr. nr. 13^b Busemarke by, Magleby sogn

Matr. nr. 23^a Busemarke by, Magleby sogn

med prioritet forud for pantegælden på ejendommen.

Med hensyn til servitutter og andre byrder henvises til ejendommens blade i tingbogen.

Påtaleretten tilkommer Møn kommunalbestyrelse.

Busemarke, den 19

Som ejer af matr. nr. 12^a



Busemarke, den 19

Som ejer af matr. nr. 13^b og 23^a

stående deklARATION godkendes.

Møn kommunalbestyrelse, den 20/12-1974

Hother Nielsen / Erik F. Storm

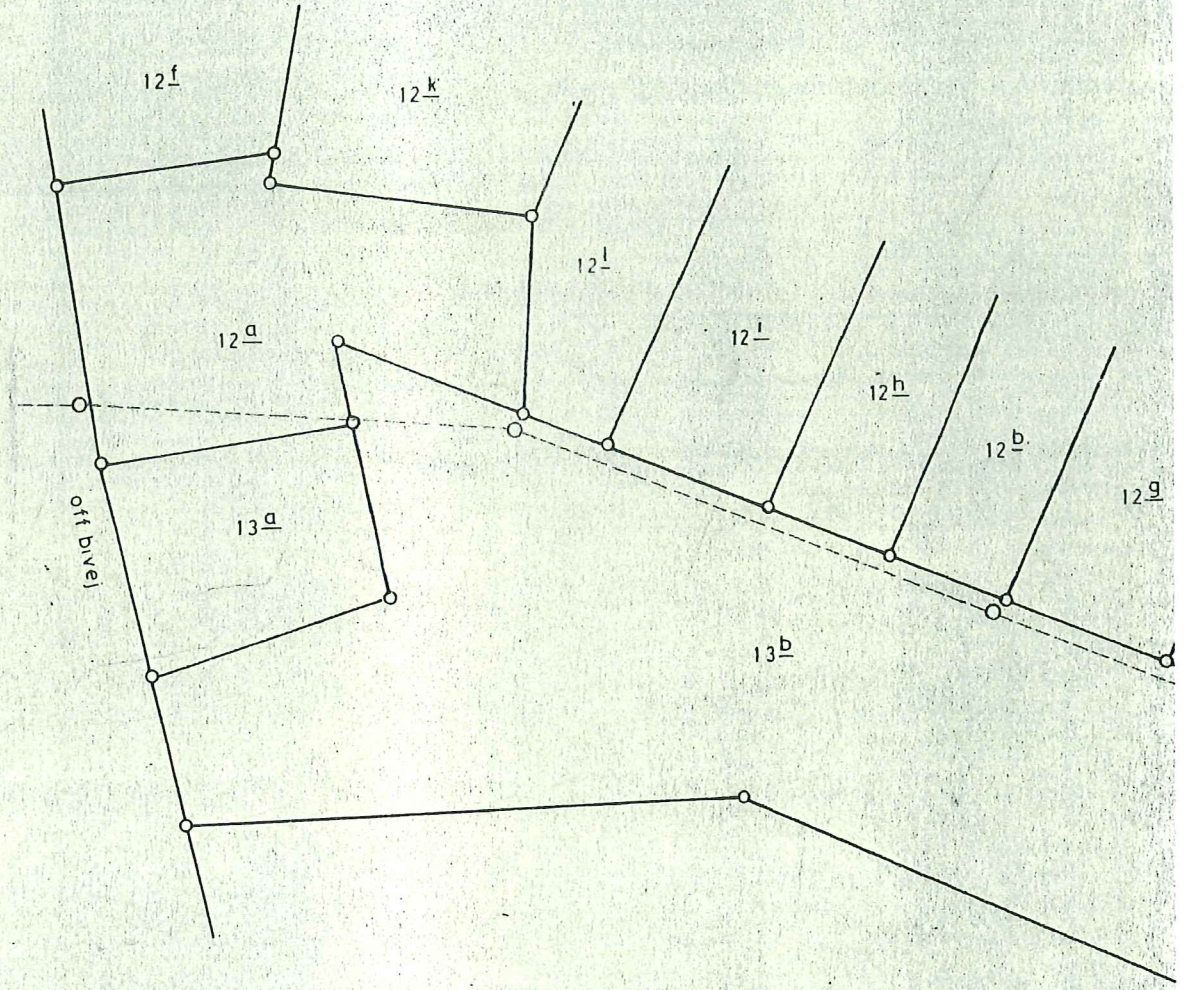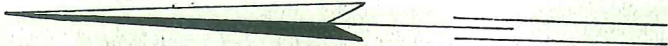

DEKLARATIONSRIIDS
vedr.
KLOAKLEDNING
på
Matr. nr. 12^a 13^b og 23^a
Busemarke by
Magleby sogn
Mønbo herred
Storstrøms amt

Udfærdiget i december 1974


Arvid Rasmussen

Landinspektør
Målførhold 1:1000
Jr. nr. 744837

At denne kort-genpart er nøjagtig genpart af det originale kort vedrørende ejendommen(e)
mtr. nr. 12^a, 13^b og 23^a Busemarke by Magleby sogn
attesteres herved. Vordingborg d. 12. december 1974

Arvid Rasmussen

Justitsministeriets genpartkalkuleret. Til kort.

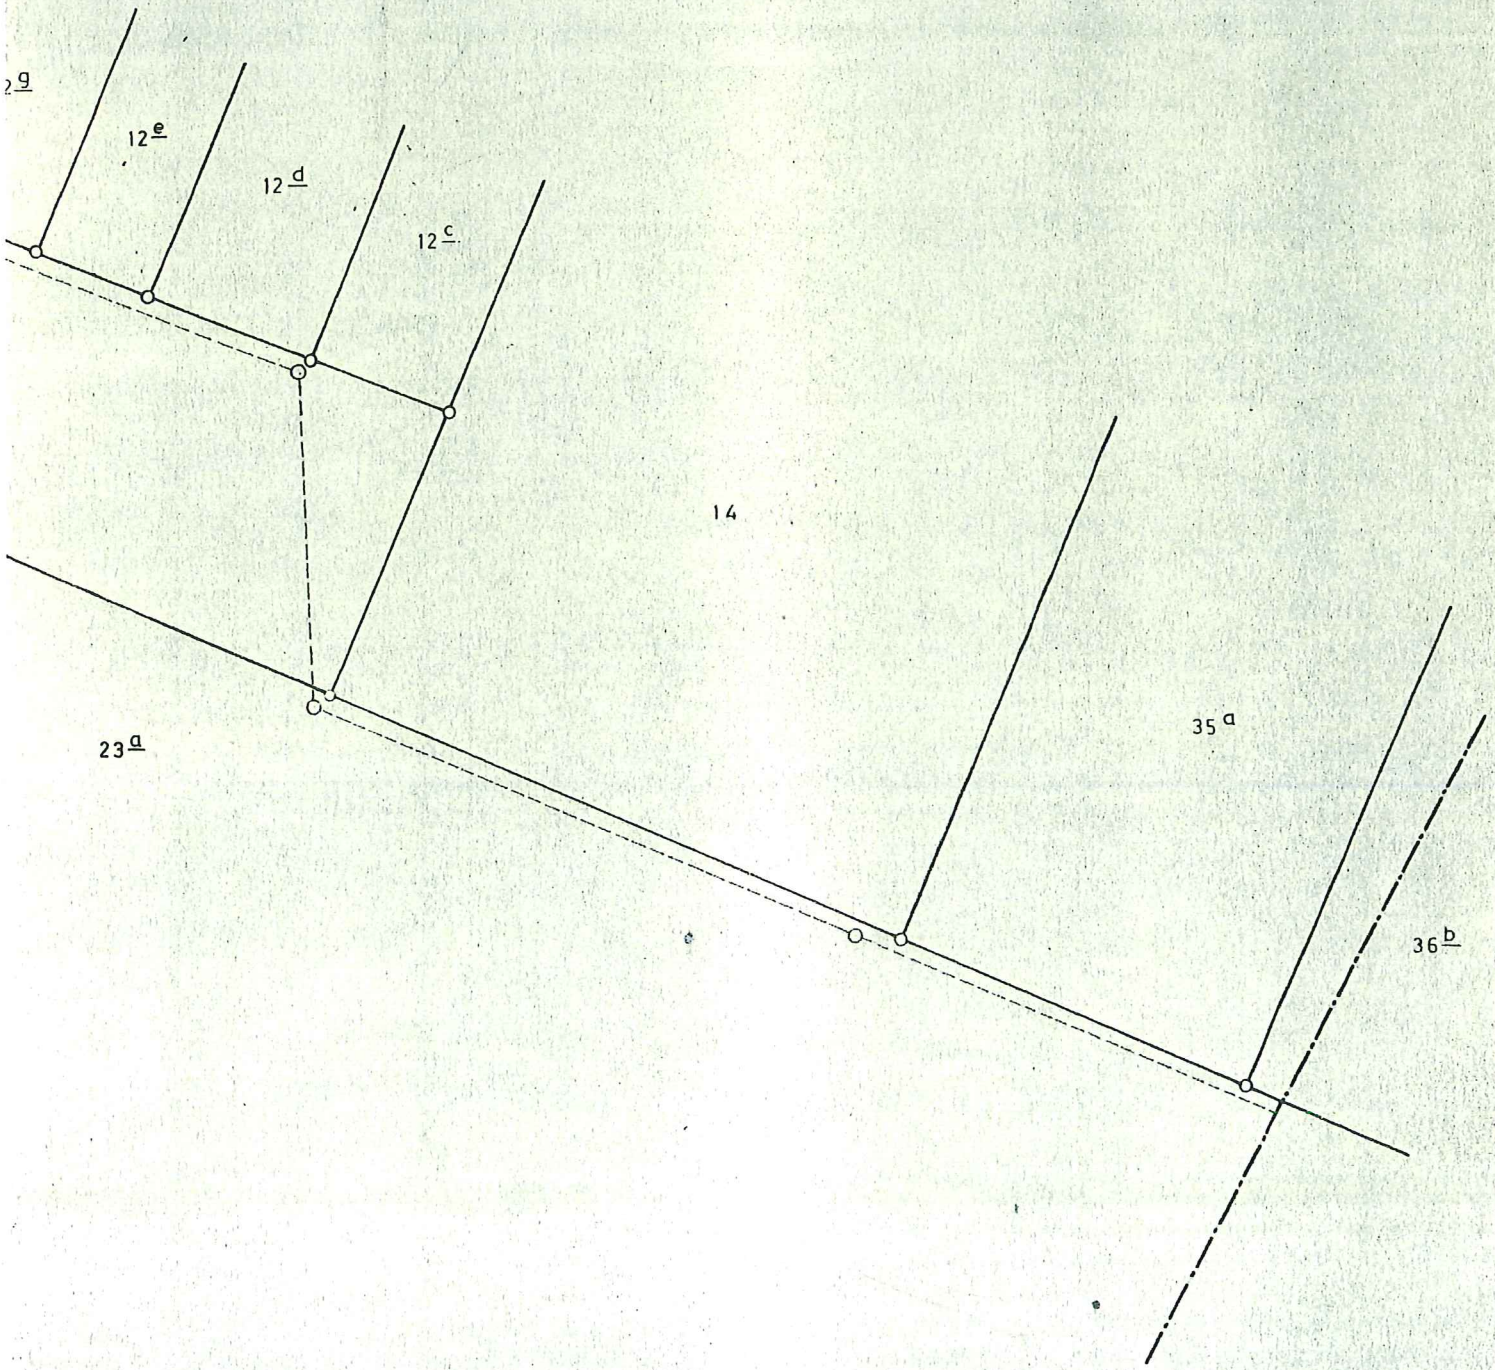

MØN KOMMUNE

Storegade 56, 4780 Stege
 Tlf. (03) 81 55 55 . Postkonto 8 00 78 10
 Eksp.tid: mandag-fredag kl. 10-13
 Torsdag desuden kl. 15-17.30

Dato	15. maj 1975	Lb. nr./CPR-nr.	Regnskabsår	74/75
Konto	19 01 09 00 05	Reg. nr./leverandør nr.	Beløb	287,50
			kr.	<u>287,50</u>
Beløbet bedes indbetalt senest				

Indbetalt af

Hr. fiskehandler M Bagger
 Busemærke
 4791 Borre.

Regning

De anmodes herved om at indbetale

I henhold til aftale den 17/9-1974:

2 t. asfалtpulver á 125 kr

moms

Den pr 8/10-1974 fremsendte regning kan destrueres.

FOTOKOPI

Beløb

250,00

37,50



MØN KOMMUNE

Teknisk forvaltning

STOREGADE 56 . 4780 STEGE

den 25/11-1974

Telf. (03) 81 55 55 . Giro 7810

DK. 351

J. nr.

KN/RR

Hr. landinspektør
P. Bechmann Rasmussen
Algade 12
4760 Vordingborg

Vedr. deklaration for kloakledning over matr.nr. 12 a, 13 b og 23 a,
Busemarke, samt matr.nr. 155 k, Hegningen.

I henhold til vedlagte overenskomster og planer vedrørende etablering af kloakledninger over privat ejendom, skal man herved anmode Dem om at udfærdige det nødvendige materiale for tinglysning af deklarationer til sikring af disse ledninger.

Med venlig hilsen
f. Erik F. Storm

K. Nyman

Toldbodgade 19
1253 København K

Tlf. (01) 1463 88
Telegram Superdamlux
Giro 52300
LN/DH



Superfos
Dammann-Luxol a/s

03820

03820

Kopi

Møns kommune
teknisk forvaltning
storegade 54-56
4780 Stege.

Dato: 21. oktober 1974

285.986/559

62/0001

Faktura

	Kroner
1974 okt. 1.	
Udført asfaltering af <u>Indkørsel ved Martin Bagger, Busemarke.</u>	
<u>Materialeforbrug:</u>	
7.200 kg 0/5 mm asfalteret knust grusgravsmateriale a kr. 127,45 pr. ton frit leveret	917,64
<u>Timekørsel:</u>	143,30
<u>Materielleje:</u>	
<u>Tromle u/fører:</u> 1½ time a kr. 35,00	52,50
<u>Traktorfejmaskine u/fører:</u> ½ time a kr. 35,00	17,50
<u>Arbejds løn:</u>	
9 arbejdsmandstimer a kr. 35,00	315,00
3 formandstimer a kr. 45,00	135,00
<u>Mandskabstransport:</u>	35,00
	1.615,94
+ MOMS 15%	242,39
	1.858,33

Betalingsbetingelserne er 30 dage netto kontant
Kredit udover 30 dage ydes kun efter
nærmere aftale og mod et rentetillæg.

26.00 kr
ca 300 kr indmoms
levings af 2 km.

Regulering 130,80 + moms / 151,50 kr indmoms ca 40 kr / for kørsel. / 26,20 kørsel /

For saglig og regnskabsmæssig rigtighed attesteres:		Kassekontrolapparatets påstempling:
Dato	Underskrifter	
1. 8. Okt. 1974	/	
2	/	
Anvises: Økonomiudvalget		

MØN KOMMUNE

Storegade 56, 4780 Stege
Telf. (03) 81 5555 - Giro 7810

År: 74/75 Bilag nr.
(bedes anført ved indbetaling.)

Kt.
Kt.

1	Hr. fiskehandler M Bagger Busemærke 4791 Borre.	Påstempling af kommunens kasseapparat er gyldig kvittering
2		
3		
4		
5	REGNING:	Dato: 8. oktober 1974
6	Vedr. udgifter ved asfaltering af pladsen foran Deres ejendomme. Ifølge aftale af 17/9-74 Ifølge notat af 23/9.74	287 50 310 50 155 25
7		

1
2
3
4
5
6
7

Denne billet.
bedes medbragt ved indbetalingen.

Ekspeditionstid kl. 8-13 og 13,30-15,45.
1. fredag i måneden desuden kl. 13,30-18,00. Lørdag lukket.

10.000-2-73 T.

År: 19 74 / 75	Lev.nr./Reg.nr.:		
Konto nr.	Tekst	Beløb	l al'
19 01 09 00 05		598 00	Hvorfor kvitteres:

Den 23-9-74

Udt. askalleris af plads foran
fiskehandler Basse Busenathe

Ovennævnte ønsker af pladsen skal
overflade behandles med askalleris-
sion "Klipning" for askall på-
lægges. Ekstra pris hermed iflg
Mogens Nielsen Super loss af 3 kr/m²

~	90m ² a 3 kr	=	270
	15% minus	=	<u>40.50</u>
			310.50 kr.

Kone Sørensen

N.B. Mogens Nielsen har d.d. oplyst at en hånd-
udlægning med 80 kg/m² og klipping ko-
stat 20 kr/m². Dette forudsætter at
"kaldet" er i nærheden.

Den 23-9-74

Udt. astaltering af plads foran
Fiskehandler Basse Busemætte

Ovennævnte busker af pladsen skal
overflade behandles med astaltering.
Sådan "Klipning" for astalt på-
lægges. Ekstra pris for med ilg
Mogens Nielsen Super Ploss af 3 kr/m²

~	90m ² a 3 kr	=	270
	15% minus	=	<u>40.50</u>
			310.50 kr.

Arne Sørensen

N.B. Mogens Nielsen har d.d. oplyst at en hånd-
udlægning med 80 kg/m² og klipning ko-
stat 20 kr/m². Dette forudsætter at
"kaldet" er i nærheden.



MØN KOMMUNE

Teknisk forvaltning

Superfos
Dammann-luxol A/S
Ærøvej 2
4700 Næstved
Att.: hr. Mogens Nielsen

STOREGADE 56 . 4780 STEGE

den 20. SEP. 1974

Telf. (03) 81 55 55 . Giro 7810

DK. 351

J. nr.

AS/RR

I forbindelse med Deres belægningsarbejder for Møn kommune anmodes De om, som ekstra-arbejde, at foretage asfaltering af indkørslen til matr.nr. 12 a, Busemarke, tilhørende Martin Bagger. Arealet, der skal asfalteres, er på ca. 80-90 m². Pladsen må højst belægges med 80 kg/m² uknust materiale inkl. evt. opretning.

Da ejeren skal fjerne den eksisterende belægning, perlesten, fliser m.m. i en weekend, bedes De venligst give besked om, hvornår ovennævnte arbejde vil blive bragt til udførelse.

Med venlig hilsen

Erik F. Storm



STOREGADE 56 . 4780 STEGE

den 16/9-1974

Telf. (03) 815555 . Giro 7810

DK. 351

J. nr.

EFS/RR

Hr. fiskehandler Martin Bagger
Busemarke
4791 Borre

Vedr. omlægning af afløbsledning i Busemarke over matr.nr. 12 a,
Busemarke.

Under henvisning til teknisk udvalgs skrivelse af 9/4-1974, hvori De indkaldes til åstedsforretning, og senere telefonsamtale, der udsatte forretningen, skal man herved vende tilbage til sagen. Man skal således - under henvisning til det på Deres ejendom den 10/9-1974 afholdte møde - under forbehold af kommunalbestyrelsens godkendelse tilbyde følgende:

1. Møn kommune får ret til at gennemgrave Deres have for nedlægning af en kloakledning som markeret på kortbilag til skrivelser af 9/4-1974.
2. Møn kommune retablerer kloakrenden ved pålægning af muld som top-lag og nedlægning af eksisterende græstørv.
3. Grundejeren fjerner den bevoksning, som han ønsker at bevare for genanbringelse i mindst 2 m bredde på hver side af den afpassede linie.
4. Møn kommune lader - som sikring for kloakledningernes fremtidige forbliven og vedligeholdelse - deklaration herom tinglyse på grunden.
5. Møn kommune lader - som erstatning for de med kloakanlægget forbundne gener (såvel midlertidige som blivende) - forpladsen ved garagerne samt arealet ved siden af disse (ca. 90 m²) belægge med 80 kg/m² asfaltmateriale på eksisterende underlag.
6. Grundejeren rydder pladsen for perlesten og betonfliser, alt således at asfaltarbejdet umiddelbart kan udføres. Tidspunktet for udførelse af asfaltarbejdet vil blive meddelt senere.
7. Grundejeren betaler på påkrav 2 t. asfaltpulver - 250 kr. + moms i alt 287,50 kr. til Møn kommune. *Se notat fra 23-9-74*

De bedes venligst ved underskrift på og tilbagesendelse af vedlagte original og kopi tilkendegive, at De kan tiltræde ordningen. Når kommunalbestyrelsens accept foreligger, vil det ene eksemplar blive tilbagesendt Dem i underskrevet stand.

Med venlig hilsen

Erik F. Storm
Erik F. Storm

Tiltrådt af Møn kommune.,

Stege, den 17. september 1974

H. W. Larsen
H. W. Larsen

Ovenstående overenskomst
accepteres herved.

Busemarke, den *18-9-74*

Martin Bagger
Underskrift Korrespondance bedes stilet til kommunen (pg. afd.), ikke til personer.

5.7.74

Overslag over beløbet hos Bakker
Busemølle.

Erstatning for gennemførelse af
kloakledning gennem have kst.

Istedet ønskes Bakker udstalt

på sin udløbsled ca 80 kg/m²

på et areal på 60 m², kst/m² = 12,75 kst.

60 m ² a 12,75	kst. 765, —
+ 15% administration	ialt 880, —
+ 15% moms	ialt <u>1010 kst</u>

længde af ledningen

35 m

Middeldybde af ledningen er

$$\frac{1,2 + 1,5}{2} = 1,35 \text{ m.}$$

vedlag hans pris på dt. asfalter
hans forplads er 60 m² incl
forbr. med 80 kg/m². w
m pris 10000



STOREGADE 56 . 4780 STEGE
den 1. maj 1974
Telf. (03) 81 55 55 . Giro 7810
DK. 351
J. nr. KN

Hr. gårdejer Leif Hansen
Busemarke
4791 Borre

INDGÅET
- 8. MÅJ 1974
MØN KOMMUNE

Vedrørende lægning af afløbsledning over matr.nr. 13 b og 23 a, Busemarke.

Under henvisning til åstedsforretning den 25/4-1974 skal man herved fremsende erstatningstilbud for etablering af ovennævnte ledning over Deres ejendom.

Projektet gør følgende indgreb på ejendommene:

Opgravning for lægning af ca. 350 lb. m ø 25 cm BT-rør, som vist på vedlagte plan 1:1000, dateret 9/4-1974, samt tinglysning af servitut om, at ledningen skal respekteres, således, at der ikke må bygges eller plantes træer eller buske med dybtgående rødder i mindre afstand end 2,0 m fra ledningens midte.

Ved lægning af ledningen vil der blive berørt et areal på ca. 350 lb. m i 10 m bredde. Af dette areal er ca. 1.000 m² udlagt med hvidkløver. Arbejdet vil blive udført efter høst, hvorfor der ikke vil ske afgrødetab på de øvrige ca. 2.500 m².

Til hel og fuld dækning for ovennævnte forhold tilbyder man - under forbehold af kommunalbestyrelsens godkendelse - en erstatning på

1. Opgravning og lægning af afløbsledning (350 lb.m a 5,- kr.)	1.750 kr.
2. Afgrødetab (hvidkløver) 100 lb. m. a 5,- kr	<u>500 kr.</u>
Samlet erstatning	<u>2.250 kr.</u>

Såfremt De kan acceptere ovenstående, bedes vedlagte genpart af nærværende skrivelse snarest belejligt og senest 14 dage fra dato returneret til teknisk forvaltning i underskrevet stand.

Med venlig hilsen

Erik F. Storm

Ovenstående tilbud accepteres
herved.

Busemarke, den 27-5-74



Underskrift

Korrespondance bedes stilet til kommunen (pg. afd.), ikke til personer.



STOREGADE 56 . 4780 STEGE
den 1. maj 1974
Telf. (03) 81 55 55 . Giro 7810
DK. 351
J. nr. KN

Hr. gårdejer Leif Hansen
Busemarke
4791 Borre 812469

Vedrørende lægning af afløbsledning over matr.nr. 13 b og 23 a, Busemarke.

Under henvisning til åstedsforretning den 25/4-1974 skal man herved fremsende erstatningstilbud for etablering af ovennævnte ledning over Deres ejendom.

Projektet gør følgende indgreb på ejendommene:

Opgravning for lægning af ca. 350 lb. m ø 25 cm BT-rør, som vist på vedlagte plan 1:1000, dateret 9/4-1974, samt tinglysning af servitut om, at ledningen skal respekteres, således, at der ikke må bygges eller plantes træer eller buske med dybtgående rødder i mindre afstand end 2,0 m fra ledningens midte.

Ved lægning af ledningen vil der blive berørt et areal på ca. 350 lb. m i 10 m bredde. Af dette areal er ca. 1.000 m² udlagt med hvidkløver. Arbejdet vil blive udført efter høst, hvorfor der ikke vil ske afgrødetab på de øvrige ca. 2.500 m².

Til hel og fuld dækning for ovennævnte forhold tilbyder man - under forbehold af kommunalbestyrelsens godkendelse - en erstatning på

- 1. Opgravning og lægning af afløbsledning
(350 lb.m a 5,- kr.) 1.750 kr.
- 2. Afgrødetab (hvidkløver) 100 lb. m. a 5,- kr 500 kr.
- Samlet erstatning 2.250 kr.

Såfremt De kan acceptere ovenstående, bedes vedlagte genpart af nærværende skrivelse snarest belejligt og senest 14 dage fra dato returneret til teknisk forvaltning i underskrevet stand.

Med venlig hilsen

Erik F. Storm

Ovenstående tilbud accepteres herved.

Busemarke, den _____

Underskrift

Korrespondance bedes stilet til kommunen (pg. afd.), ikke til personer.

*Eller TLF den 24. 7. 74 er tilbuddet
i orden men Leif Hansen
sender original i underskrevet
stand retur.*



MØN KOMMUNE

Teknisk udvalg

ANBEFALET

Hr. gårdejer Leif Hansen
Busemarke
4791 Borre

STOREGADE 56 . 4780 STEGE

den 9/4-1974

Telf. (03) 81 55 55 . Giro 7810

DK. 351

J. nr.

KN/RR

Vedr. omlægning af afløbsledning i Busemarke.

På foranledning af at der af og til sker oversvømmelser i Busemarke, som følge af opstuvning i afløbsledningerne fra Magleby skole, har teknisk udvalg i møde den 8/4-1974 vedtaget at udføre en omlægning af en del af denne afløbsledning i h.t. et af teknisk forvaltning udarbejdet projekt.

./.

Omlægningen, der påregnes udført i løbet af efteråret, er vist på vedlagte planudsnit, dateret 9/4-1974, og vil berøre Deres ejendom matr.nr. 23 ~~u~~, Busemarke, på en strækning af 142 m. Alle nødvendige brønddæksler vil blive placeret i en dybde af 0,5 m under terræn.


I den anledning indkaldes De herved til åstedsforretning torsdag den 25. april 1974, kl. 15,00, hvor repræsentanter fra teknisk udvalg og teknisk forvaltning vil komme til stede for at påvise de berørte arealer samt søge en forligsmæssig ordning vedrørende erstatningens fastsættelse.

Endvidere skal man meddele, at ledningens placering forinden åstedsforretningen vil blive markeret i marken.

Med venlig hilsen

p.u.v.

Erik F. Storm

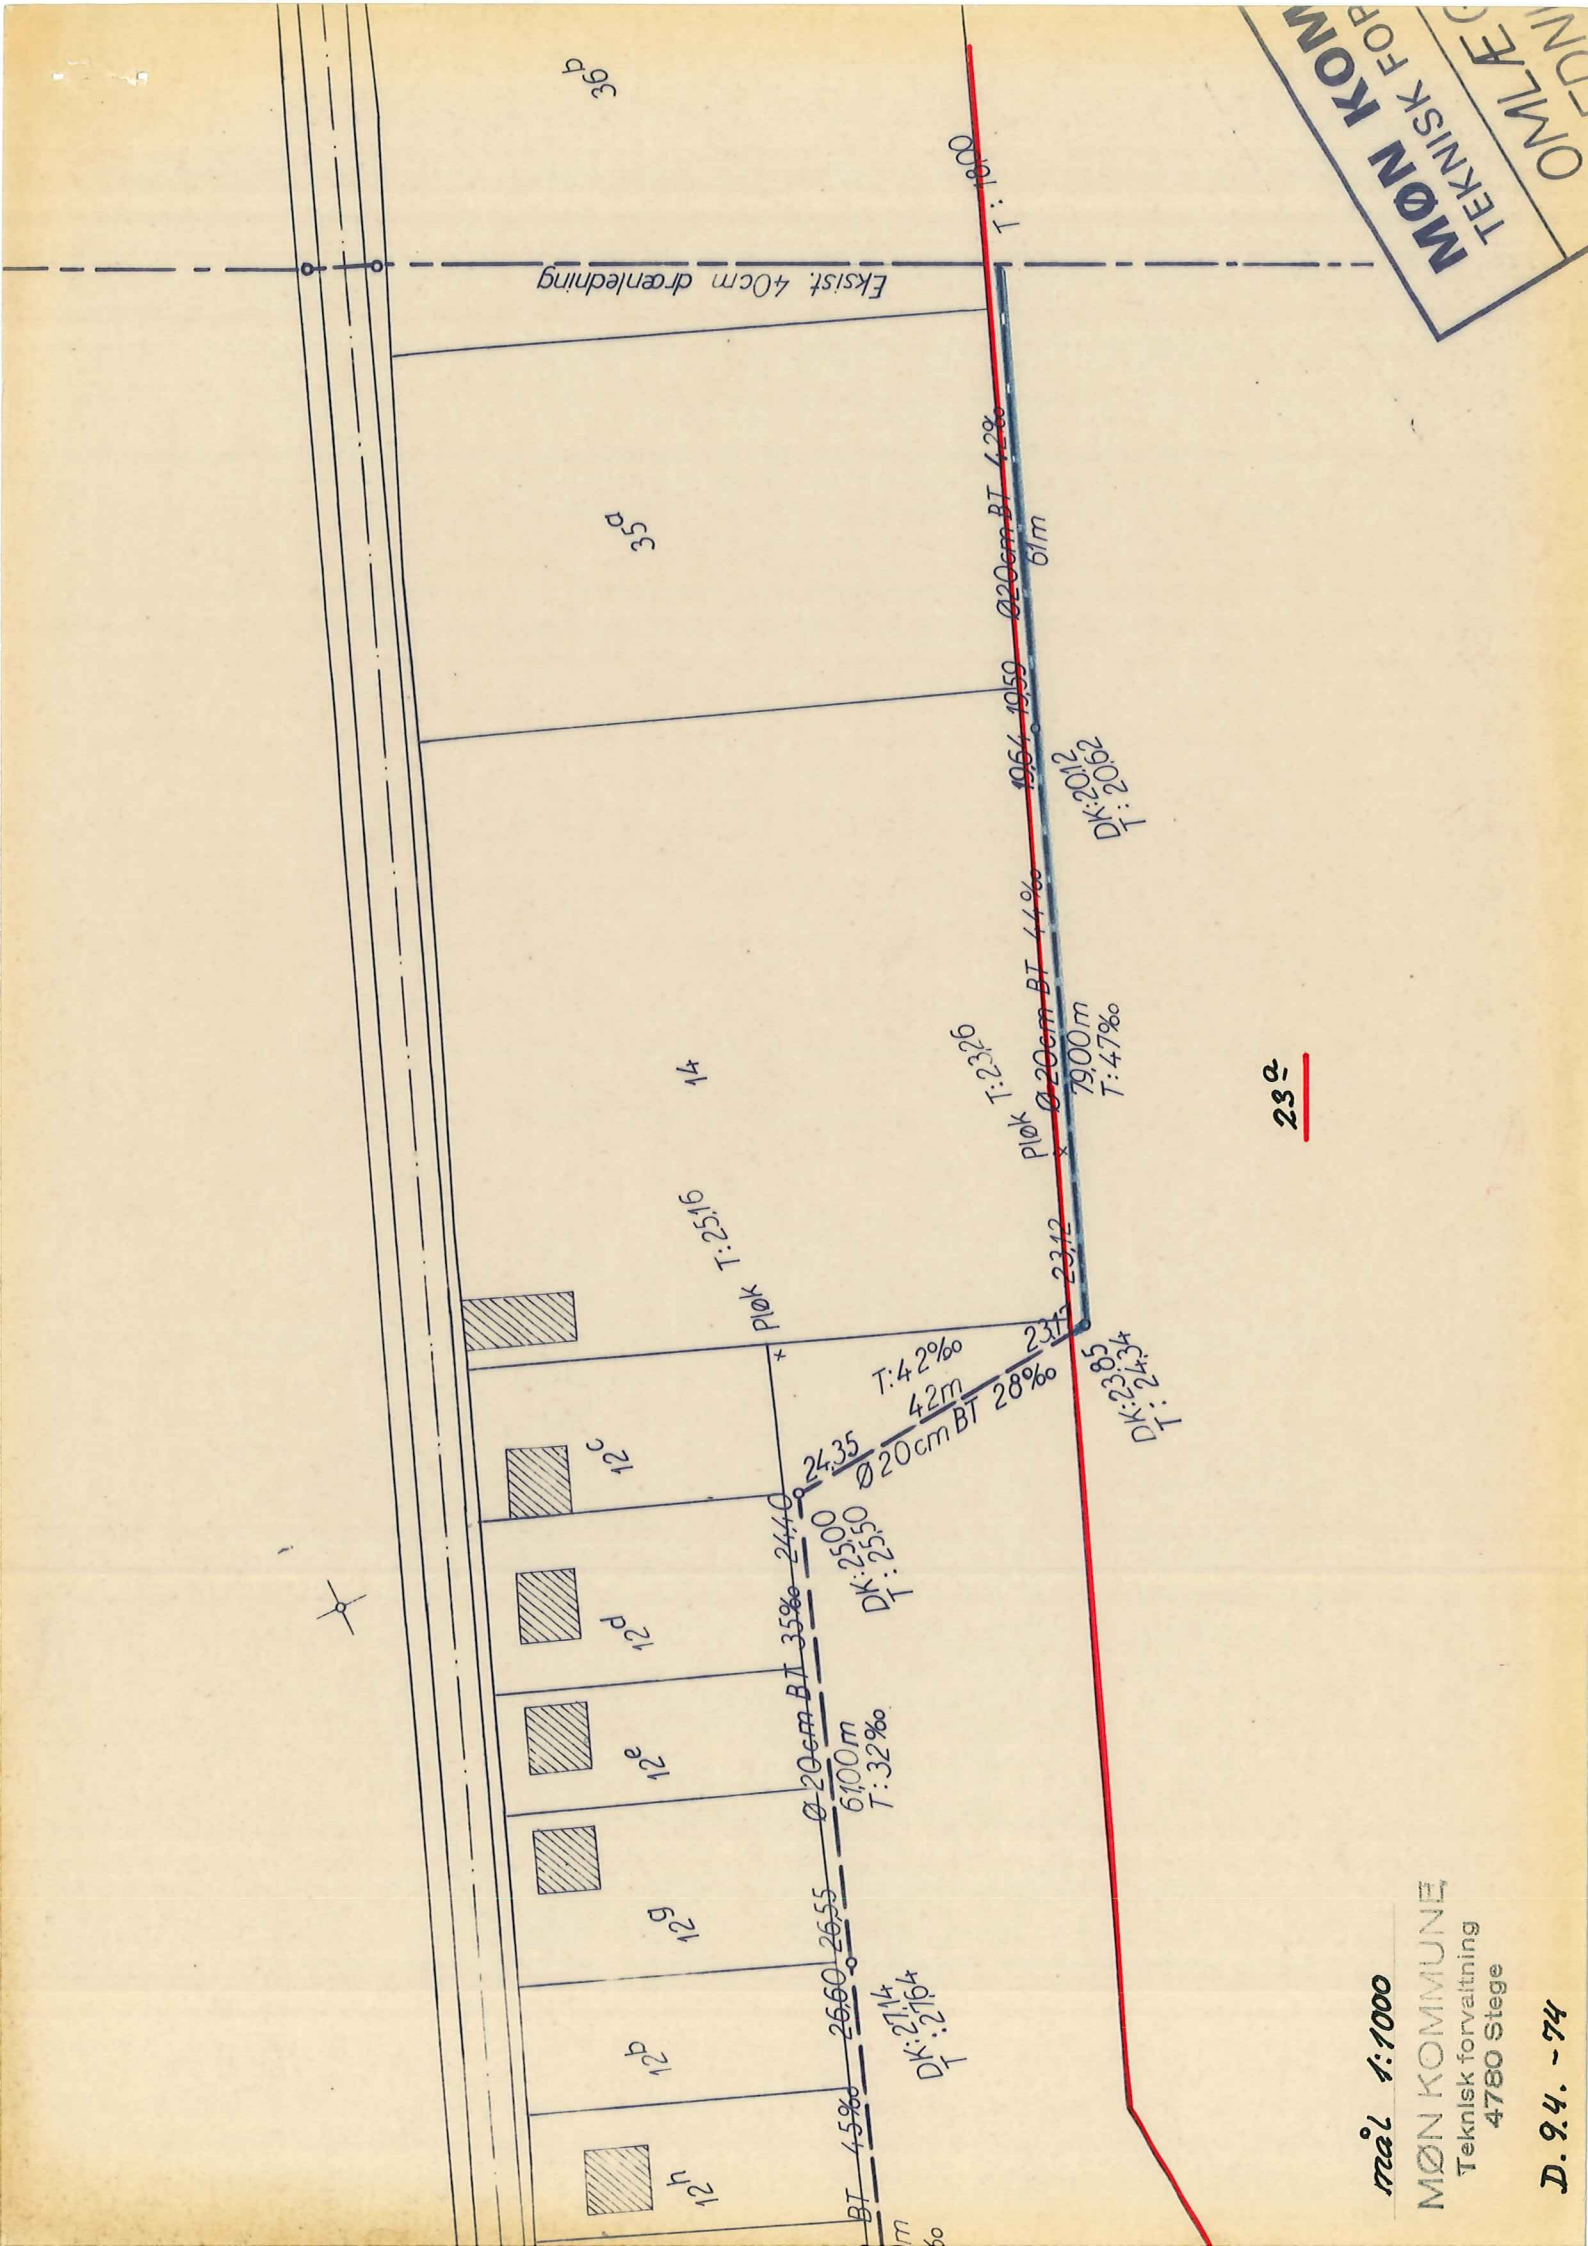

Ekst. 40cm dræning

36d

33a

14

14a

12c

12p

12a

12b

12

12h

T: 1000

Ø20cm BT 4.2%

61m

1054 1959

Ø20cm BT 4.4%

79.00m

23.12

23.17

DK: 25.50

T: 3.2%

61.00m

DK: 21.14

T: 4.5%

DK: 20.12

T: 4.7%

DK: 20.62

T: 4.2%

4.2m

Ø20cm BT 2.8%

T: 2.8%

232

ma 1:1000

MØN KOMMUNE
Teknisk forvaltning
4780 Stege

D. 9.4. - 74

Storn.

Martin Bakker Busemarke

ST 12542 hos mig.

Han, hvis have vi gør med over
med den afsluttende ledning fra
Magleby skole, han har talt
med dig om aftalt om at
sige indtæst.

Nu er Julius det i nærheden
er det noget han skal have
taet (istedet for erstatning for
ledning).

Han siger på mandag efter

M M

M.S.

3400
350
500
~~300~~
30

MØN KOMMUNE

Teknisk udvalg

ANBEFALET

Fr. Jensine Jensen
Busemarke
4791 Borre

STOREGADE 56 . 4780 STEGE

den 9/4-1974

Telf. (03) 81 55 55 . Giro 7810

DK. 351

J. nr.

KN/RR

Vedr. omlægning af afløbsledning i Busemarke.

På foranledning af at der af og til sker oversvømmelser i Busemarke, som følge af opstuvning i afløbsledningerne fra Magleby skole, har teknisk udvalg i møde den 8/4-1974 vedtaget at udføre en omlægning af en del af denne afløbsledning i h.t. et af teknisk forvaltning udarbejdet projekt.

./.. Omlægningen, der påregnes udført i løbet af efteråret, er vist på vedlagte planudsnit, dateret 9/4-1974, og vil berøre Deres ejendom matr.nr. 13 b, Busemarke, på en strækning af 195 m. Alle nødvendige brønddæksler vil blive placeret i en dybde af 0,5 m under terræn.


I den anledning indkaldes De herved til åstedsforsretning torsdag den 25. april 1974, kl. 14,30, hvor repræsentanter fra teknisk udvalg og teknisk forvaltning vil komme til stede for at påvise de berørte arealer samt søge en forligsmæssig ordning vedrørende erstatningens fastsættelse.

Endvidere skal man meddele, at ledningens placering forinden åstedsforsretningen vil blive markeret i marken.

Med venlig hilsen

p.u.v.

Erik F. Storm

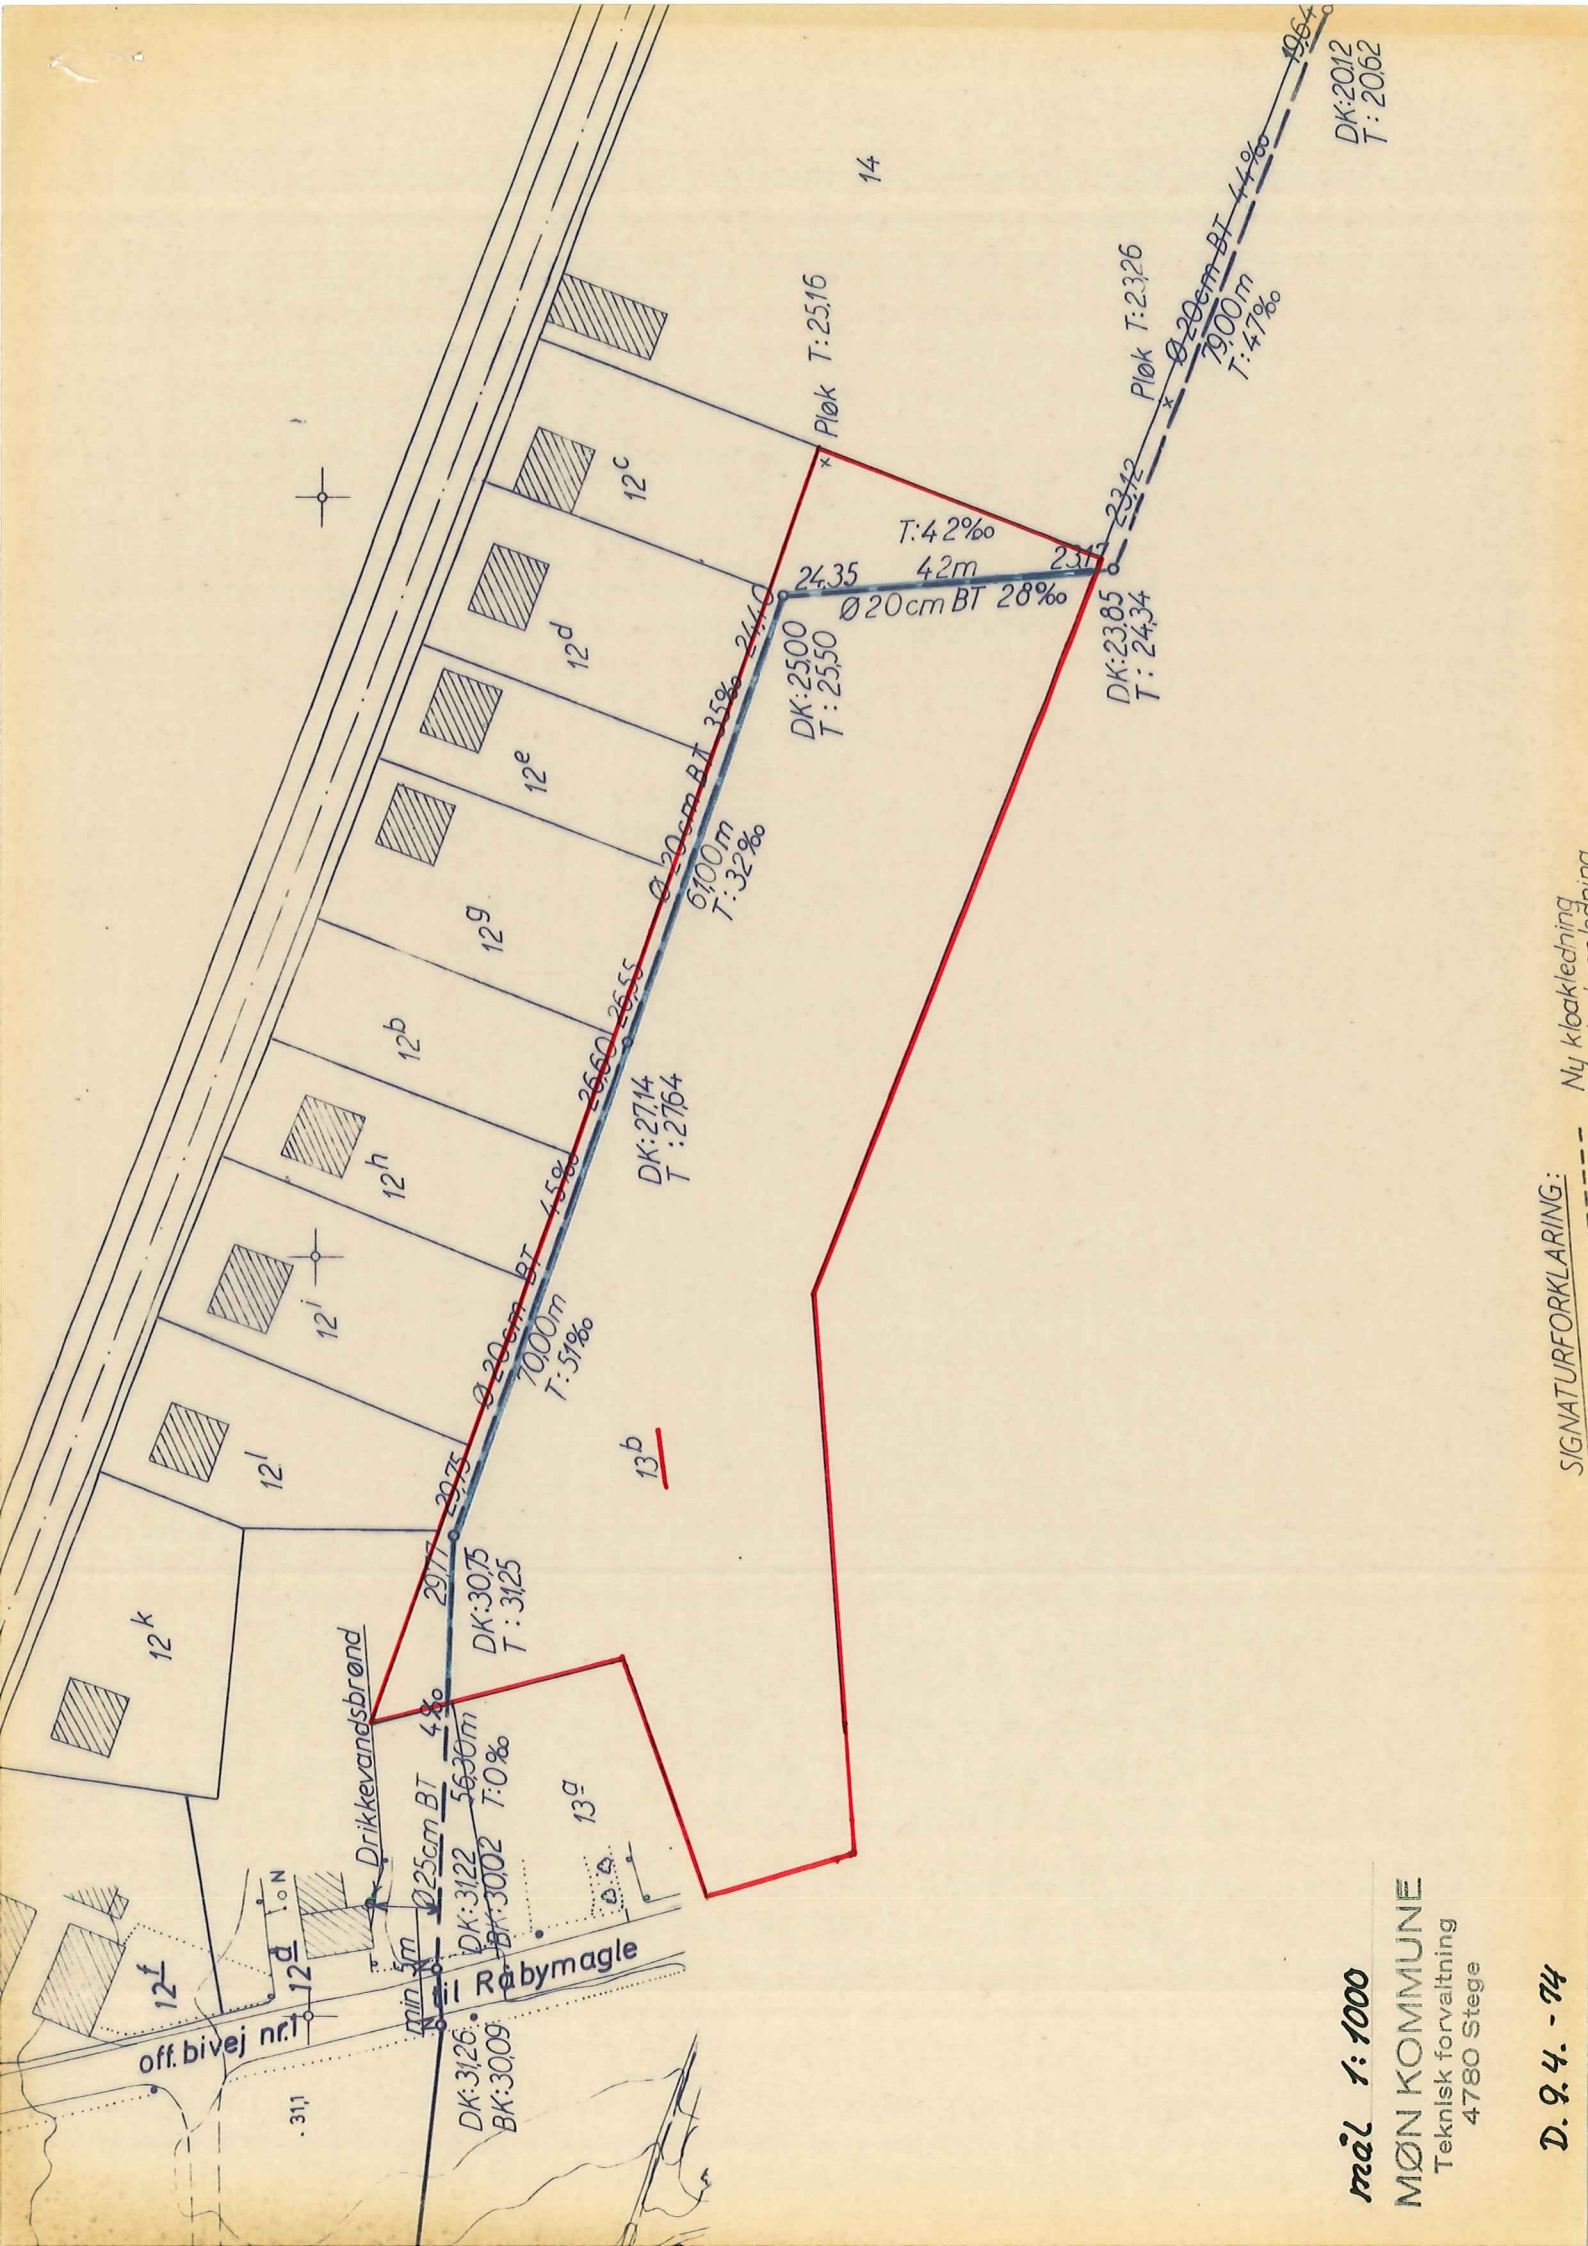

DK:2012
T: 2062

mål 1:1000
MØN KOMMUNE
Teknisk forvaltning
4780 Stege

D. 9. 4. - 74

SIGNATURFORKLARING:

Ny kloakledning



off. bivej nr.1
311

Drikkevandsbrønd

min 5m
DK:3126
BK:3009
DK:3122
BK:3002
T:0%

DK:3075
T: 3125

13a

13b

DK:2714
T: 2764

Ø 20cm BT
6100m
T:32%

Ø 20cm BT
7000m
T:51%

DK:2500
T: 2550

T:42%
42m
Ø 20cm BT 28%

Pløk T:2516

14

DK:2385
T: 2434

Pløk T:2326

Ø 20cm BT
7900m
T:47%

19a

MØN KOMMUNE

Teknisk udvalg

STOREGADE 56 . 4780 STEGE

den 9/4-1974

Telf. (03) 81 55 55 . Giro 7810

DK. 351

J. nr.

ANBEFALET

KN/RR

Hr. fisker Martin Bakker
Busemarke
4791 Borre

Vedr. omlægning af afløbsledning i Busemarke.

På foranledning af at der af og til sker oversvømmelser i Busemarke, som følge af opstuvning i afløbsledningerne fra Magleby skole, har teknisk udvalg i møde den 8/4-1974 vedtaget at udføre en omlægning af en del af denne afløbsledning i h.t. et af teknisk forvaltning udarbejdet projekt.

Omlægningen, der påregnes udført i løbet af efteråret, er vist på vedlagte planudsnit, dateret 9/4-1974, og vil berøre Deres ejendom matr.nr. 12 a, Busemarke, på en strækning af 35 m. Alle nødvendige brønddæksler vil blive placeret i en dybde af 0,5 m under terræn.


I den anledning indkaldes De herved til åstedsforretning torsdag den 25. april 1974, kl. 14,00, hvor repræsentanter fra teknisk udvalg og teknisk forvaltning vil komme til stede for at påvise de berørte arealer samt søge en forligsmæssig ordning vedrørende erstatningens fastsættelse.

Endvidere skal man meddele, at ledningens placering forinden åstedsforretningen vil blive markeret i marken.

Med venlig hilsen

p.u.v.

Erik F. Storm

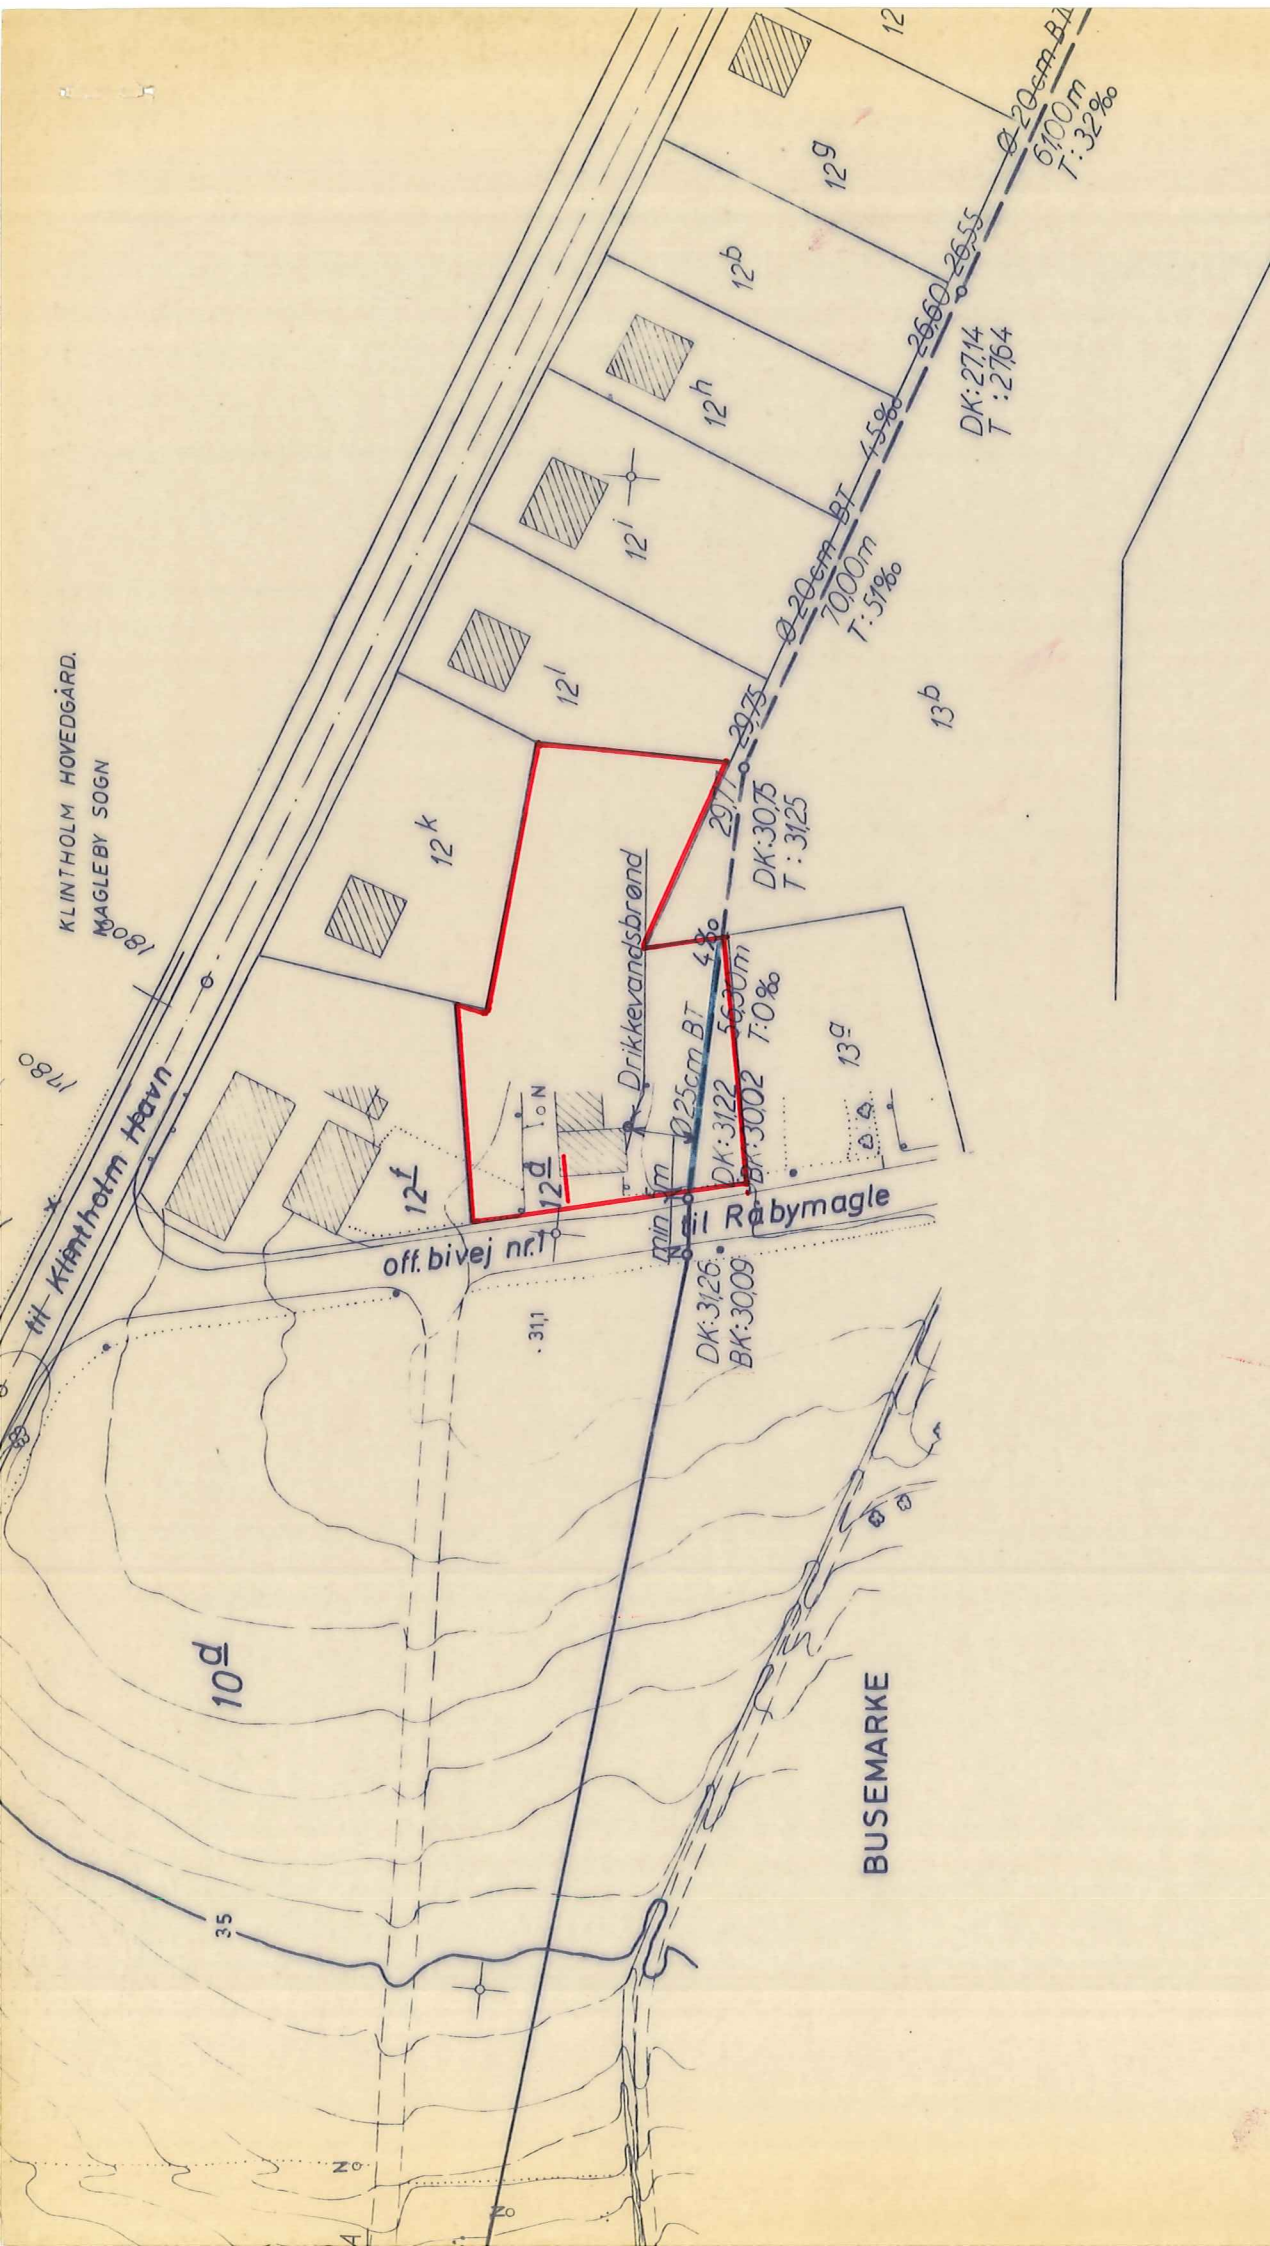

KLINTHOLM HOVEDGÅRD.
MAGLEBY SOGN

Klintholm Havn

10d

off. bivej nr. 1
til Råbymagle

BUSEMARKE

12k

Drikkevandsbrønd

0.25cm BT
DK: 3122
BK: 3002
7.0%

13a

DK: 3075
T: 3125

13b

12h

12b

12g

12

DK: 2714
T: 2764

Ø 20cm BT
6100m
T: 32%

Ø 20cm BT
7000m
T: 57%

Ø 20cm BT
2560m
T: 55%

35

ma 1:1000

MØN KOMMUNE
Teknisk forvaltning
4780 Stege

D. 9.4. - 74