


GEOPLAN 75

SN 2842 / 106

PLAN 1:1000 EFTER LUFTFOTO AF 30./4. 1989
 KOORDINATER I G1-SYSTEM 1934 NULPLAN DNN
 SIGNATURER IFØLGE DS 198.
 BYGNINGER ER ANGIVET VED UDTÆGNING AF
 AEGTENS BEGRÆNSNING.
 TERRÆNKORT
 KLINTHOLM HØVEDGÅRD SAMT
 MÅGLEBY OG BUSEMARKE BYER.
 MÅGLEBY SOGN

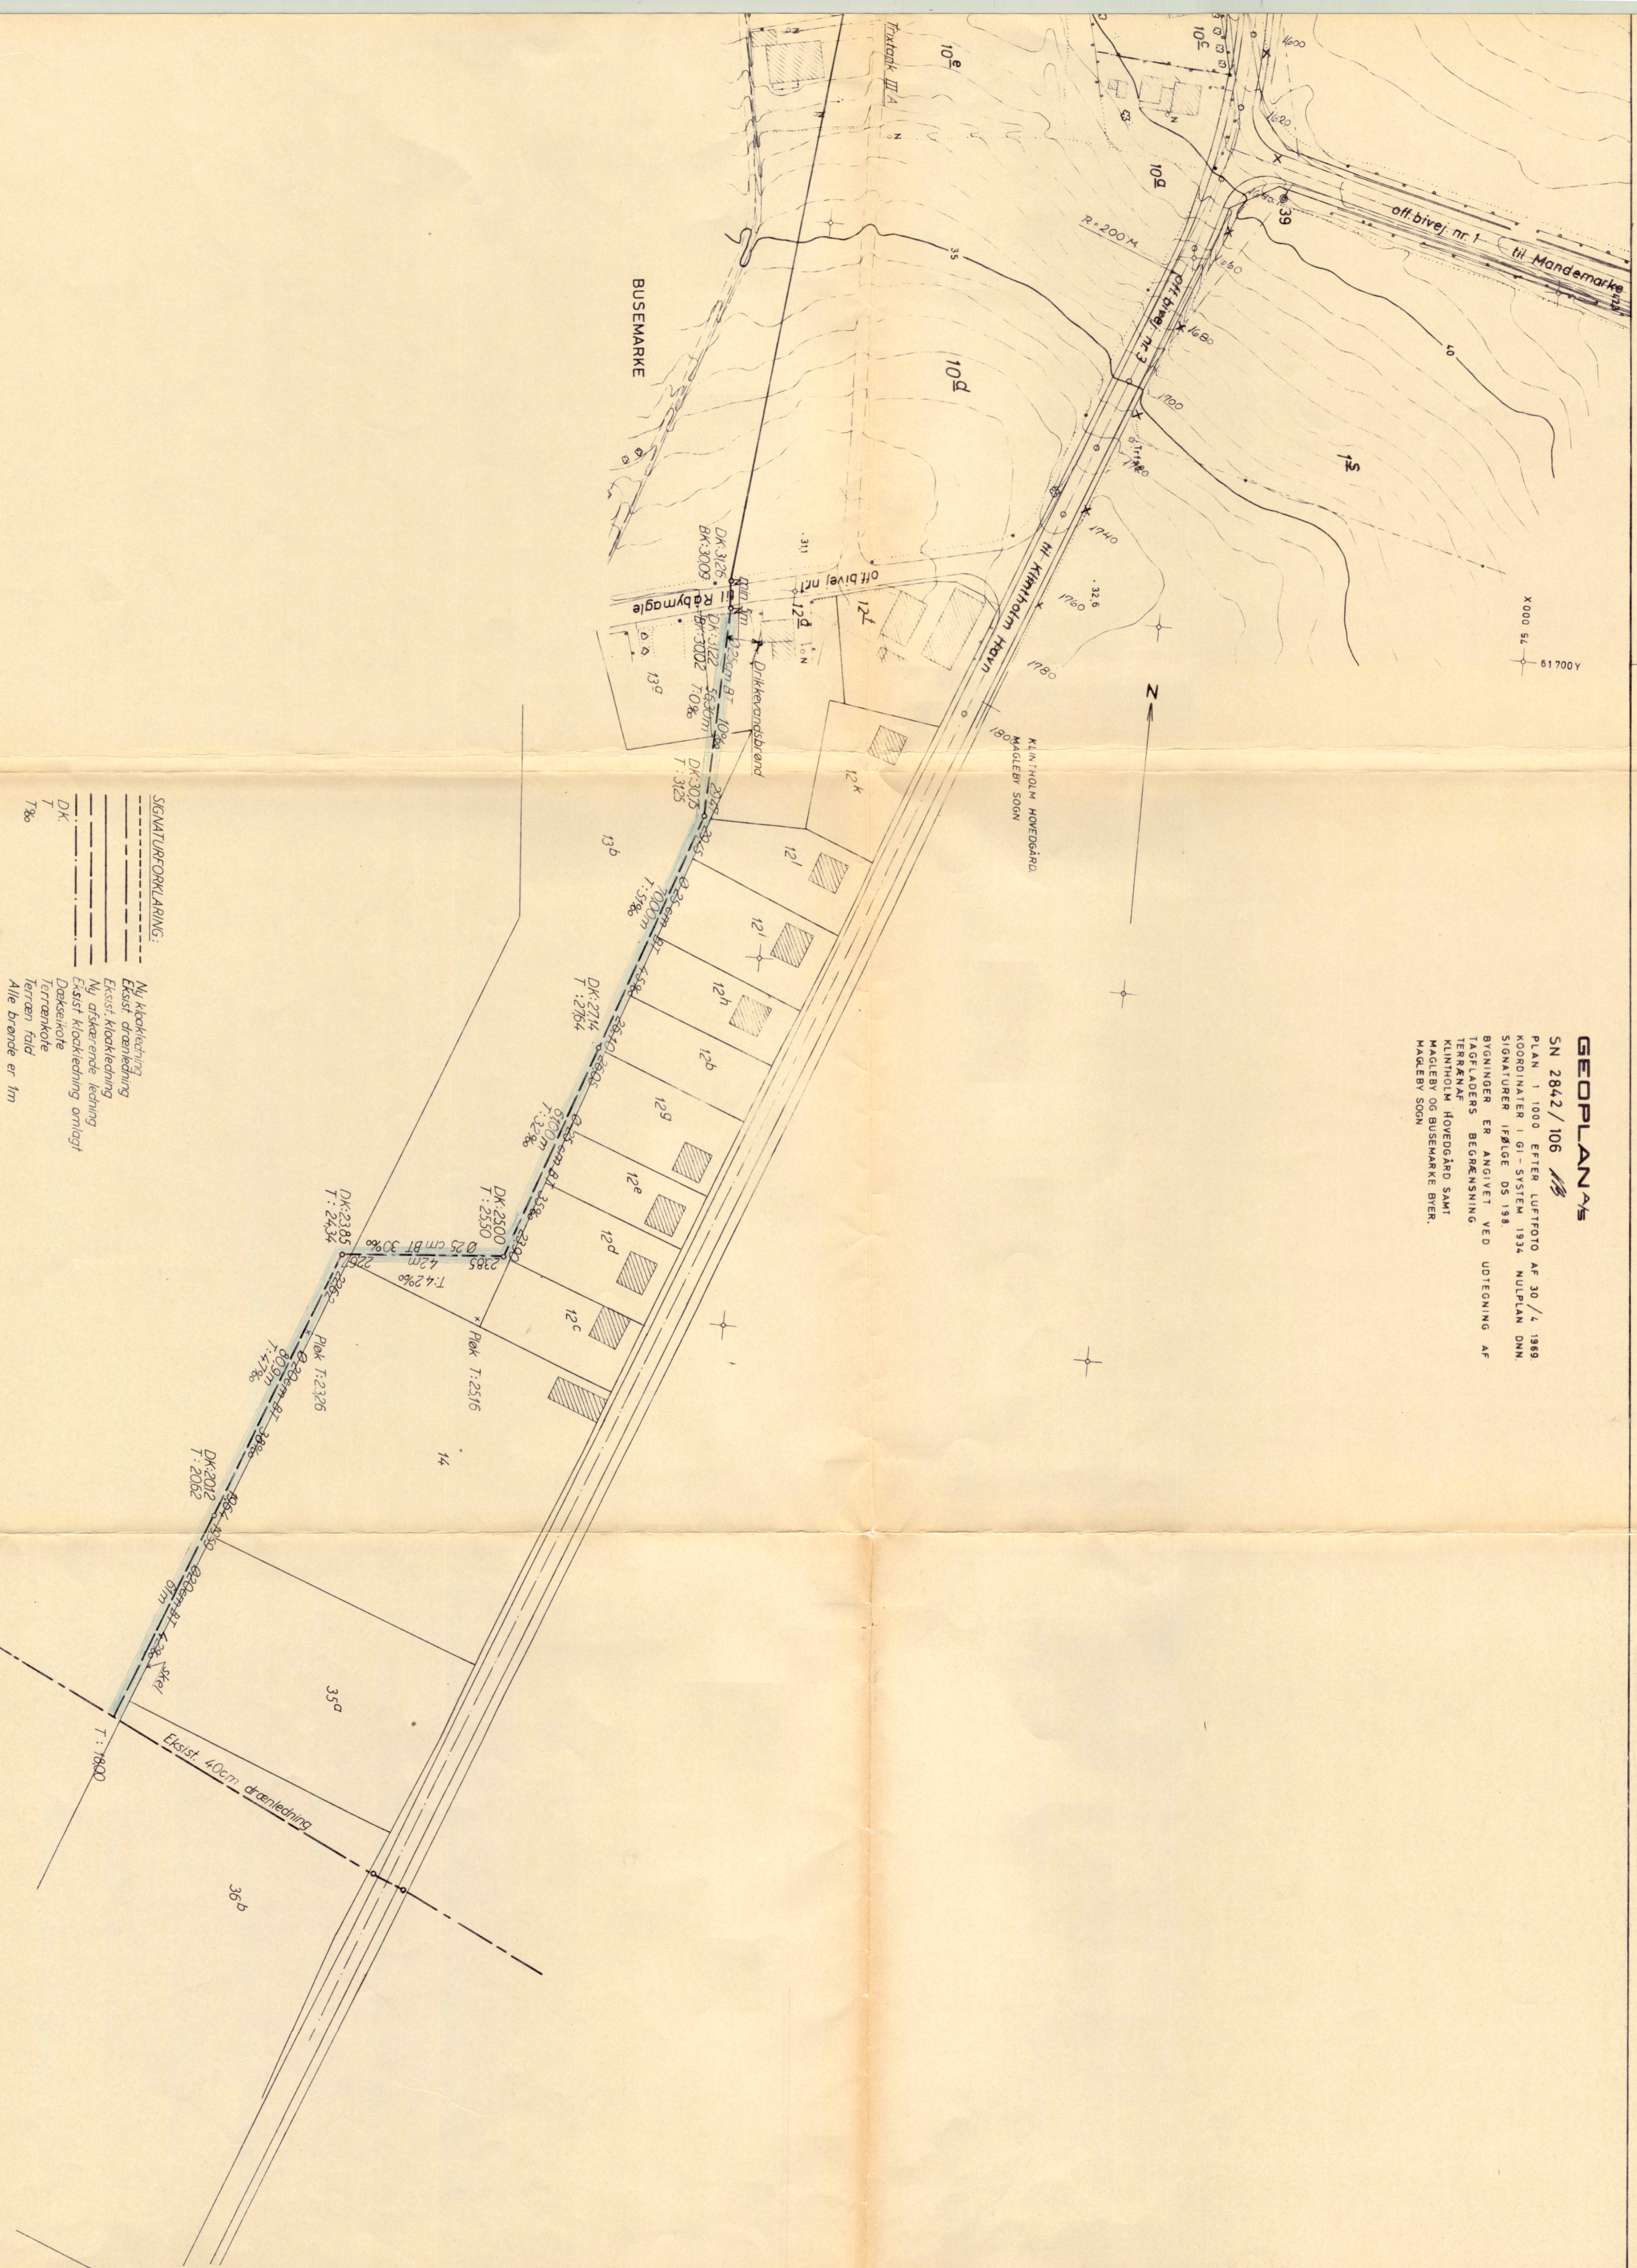

- SIGNATURFORKLARING:
- Nu kloakledning
 - Eksist. dræneløbing
 - Eksist. Kloakledning
 - Ny afskærende ledning
 - Eksist. Kloakledning omloft
 - Dækskåte
 - Terrænkote
 - T
 - 7‰
 - Alle brønde er 1m

MØN KOMMUNE		Mål:	1:1000		Dato:	22. 1974	
TEKNISK FORVALTNING		Sign:	<i>[Signature]</i>		Teqn. nr.:		
OMLÆGNING AF HØVEDKLOAK —		Målestof:	7.10.1974		Dato:	7.10.1974	
LEDNINGEN I BUSEMARKE		Rettet	H.R.		Sign:		